



EDIFICACION BAJO RASANTE PARCELA 4
E 1/300

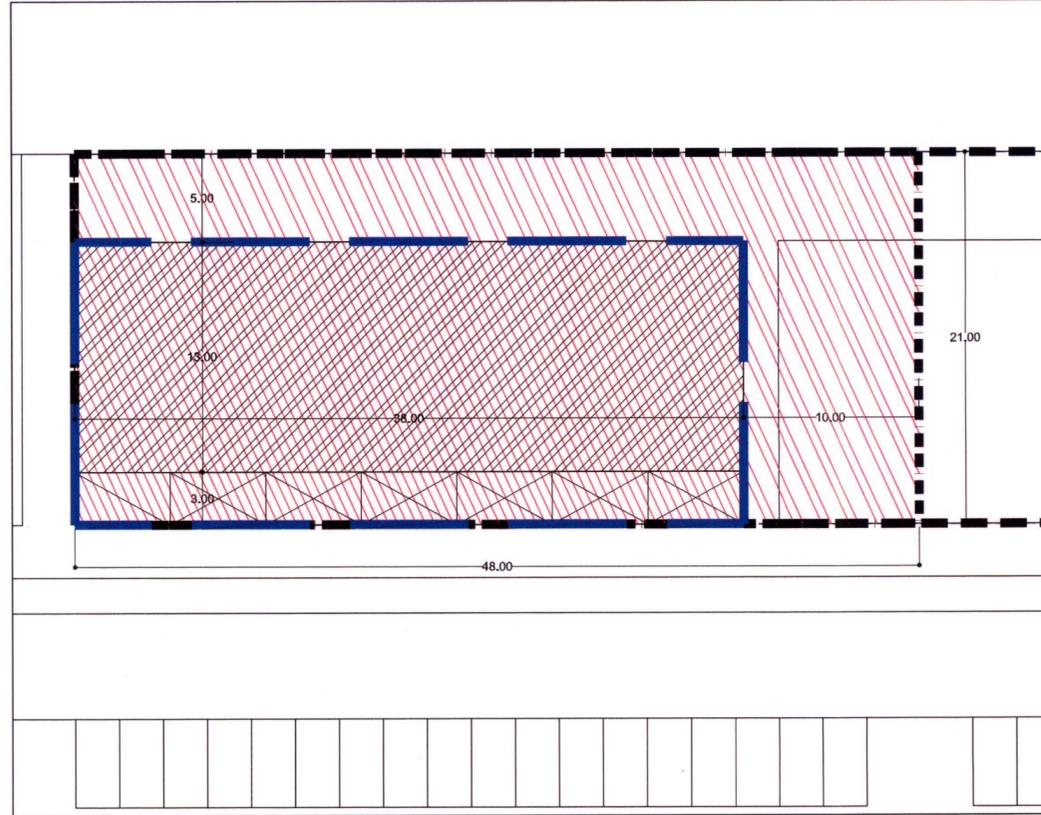

EDIFICACION SOBRE RASANTE PARCELA 4
E 1/300

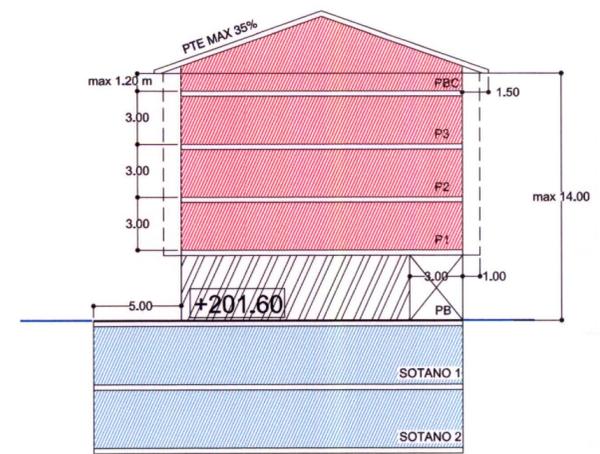

ENVOLVENTE MAXIMA PARCELA 4
E 1/300

CONDICIONES DE EDIFICABILIDAD

- Edificabilidad máxima sobre rasante 2.888 m²
-Uso residencial 2.396 m²
-Uso equipamiento privado 492 m²
- Edificabilidad máxima bajo rasante 1.008 m²
- Número de viviendas 22 (posibilidad de aumento en un 10%)
- Tipo de viviendas: Tasadas
- Perfil autorizado: 2S+PB+3+PBC
- Vuelo máximo 1,00 m
Pudiendo desarrollarse en toda la longitud de la fachada exceptuando PB
El porcentaje de vuelos cerrados no superará el 75%
- Altura máxima de alero 14,00 m medida en el punto ⊕
- Aleros vuelo máximo 1,50 m contabilizados desde cierre de la fachada
- Pte. máxima de cubierta 35%.

- Cota de accesibilidad según estudio hidráulico **+201.60**
En todo caso se cumplirá el punto 5.3 ORDENANZAS REGULADORAS DE EDIFICACIÓN Y USOS APLICABLE EN LAS PARCELAS DE USO RESIDENCIAL del vigente P.G.O.U. de Ormaiztegui

Los accesos a los sótanos de las parcelas edificables quedarán sometidas a las servidumbres, a favor de las "parcelas" colindantes, que resulten necesarias para el cumplimiento de las previsiones del presente Plan Parcial con relación al acceso de vehículos y peatones desde la vía pública a los garajes previstos en las mismas.

LEYENDA

- Parcela residencial Dominio y uso privado
- Parcela residencial servidumbre de uso publico en superficie
- Parcela residencial edificable bajorrasante
- Uso comercial en planta baja (orientativo)
- Porche en Planta Baja
Servidumbre de uso publico en pb y edificable en plantas sotano y altas
- Alineación máxima bajo rasante
- Alineación máxima sobre rasante
- Alineación obligatoria sobrerrasante
- Límite de parcela

PLAN PARCIAL
SECTOR 7.-ANTONENE - ORMAIZTEGI

PLAN PARTZIALA

(TEXTO REFUNDIDO)



FICHA PARCELA 4 FITXA

Eskala 1/300 Escala

Noviembre 2.014ko Azaroa

Idazleak/ Redactores FERNÁNDEZ GARATE Y LINA ALDAMA FIARK ARQUITECTOS	Abokatua/Abogado IMANOL ZABALA	Sustatzailea/ Promotor AUSART ANTONENE S.L.
---	-----------------------------------	--