


A-A' SECCIÓN TIPO I

ZONA AJARDINADA ACERA APARCAMIENTO EN BATERIA EJE VIAL CALZADA APARCAMIENTO EN BATERIA ACERA


VARIABLE 2,10 5,00 7,60 5,00 1,00

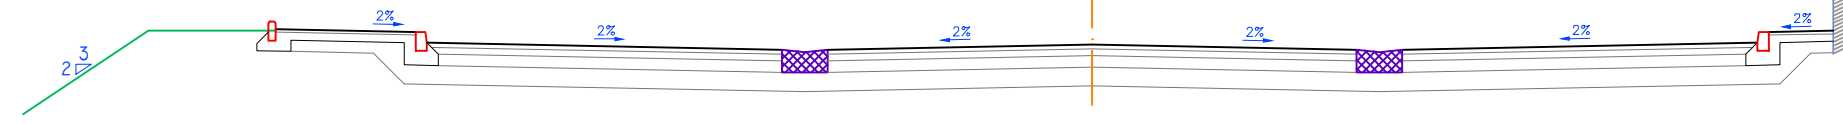

E-E' SECCIÓN TIPO VIAL DE ACCESO DESMONTE-DESMONTE

CUNETA ACERA EJE VIAL CALZADA CUNETA


0,60 2,00 7,30 0,60

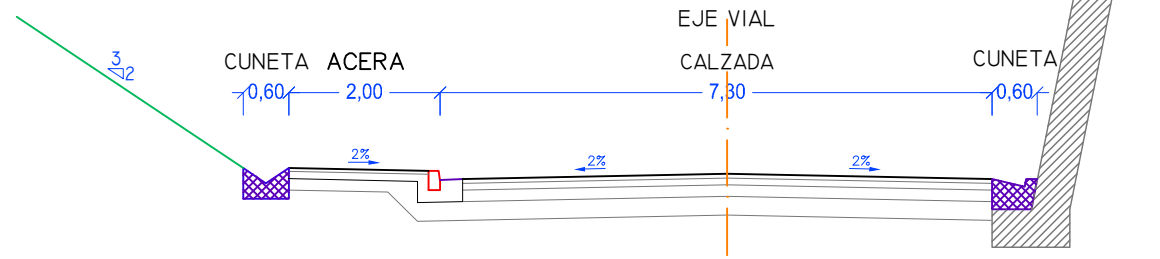

B-B' SECCIÓN TIPO II DESMONTE

APARCAMIENTO EN BATERIA ACERA EJE VIAL CALZADA CUNETA


5,00 2,00 7,00 0,80

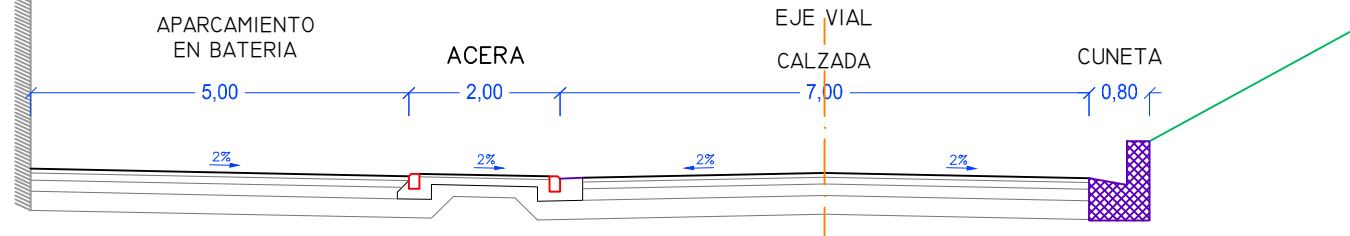

F-F' SECCIÓN TIPO VIAL DE ACCESO TERRAPLEN-DESMONTE

ACERA EJE VIAL CALZADA CUNETA


2,10 7,30 0,60

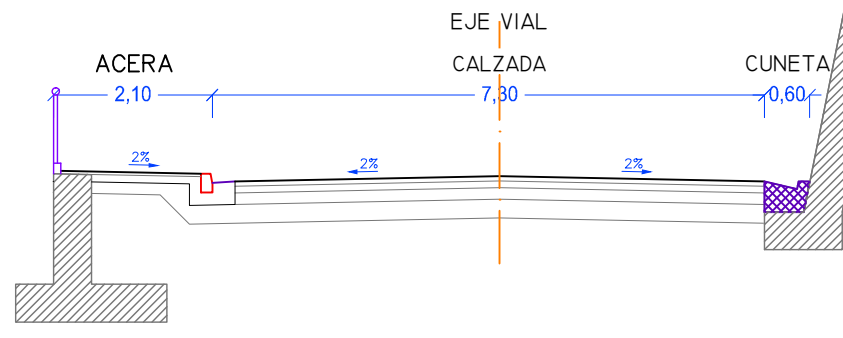

C-C' SECCIÓN TIPO II TERRAPLEN

APARCAMIENTO EN BATERIA ACERA EJE VIAL CALZADA


VARIABLE 5,00 2,00 7,30 0,50

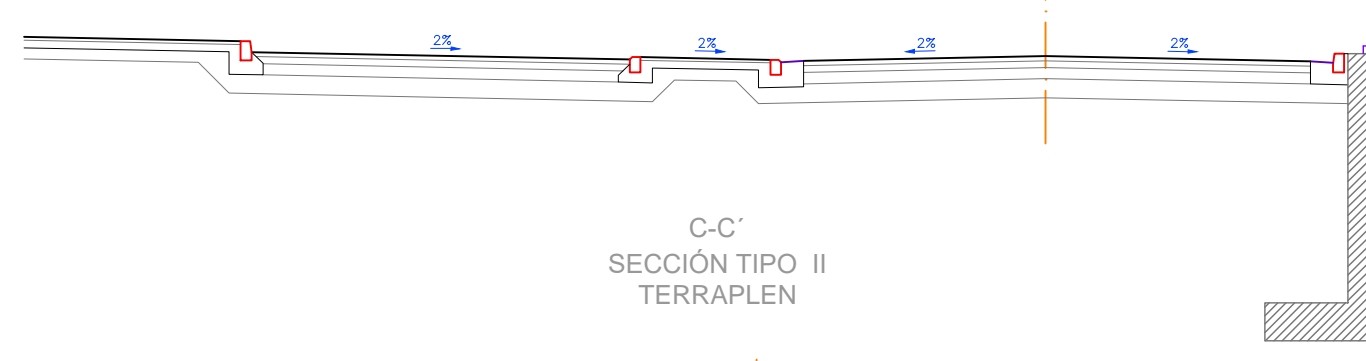

D-D' SECCIÓN TIPO VIAL DE ACCESO ENTRE ALETAS DE PUENTE

ACERA EJE VIAL CALZADA

2,10 7,60 0,45

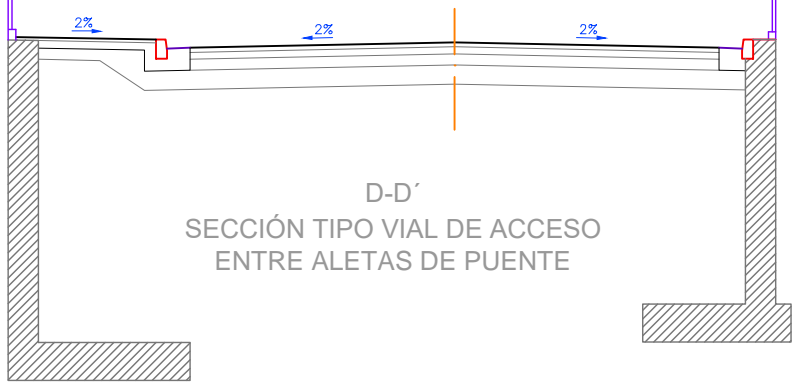

G-G' SECCIÓN TIPO CAMINO ACCESO

ZONA AJARDINADA EJE VIAL CALZADA ACERA

VARIABLE 5,00 2,20

