

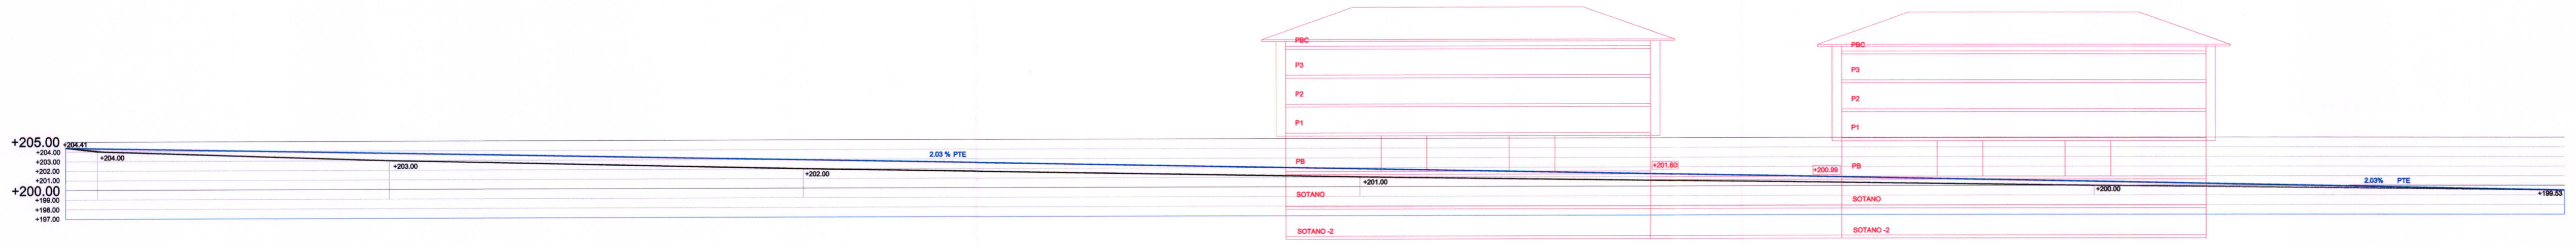


SECCION 1

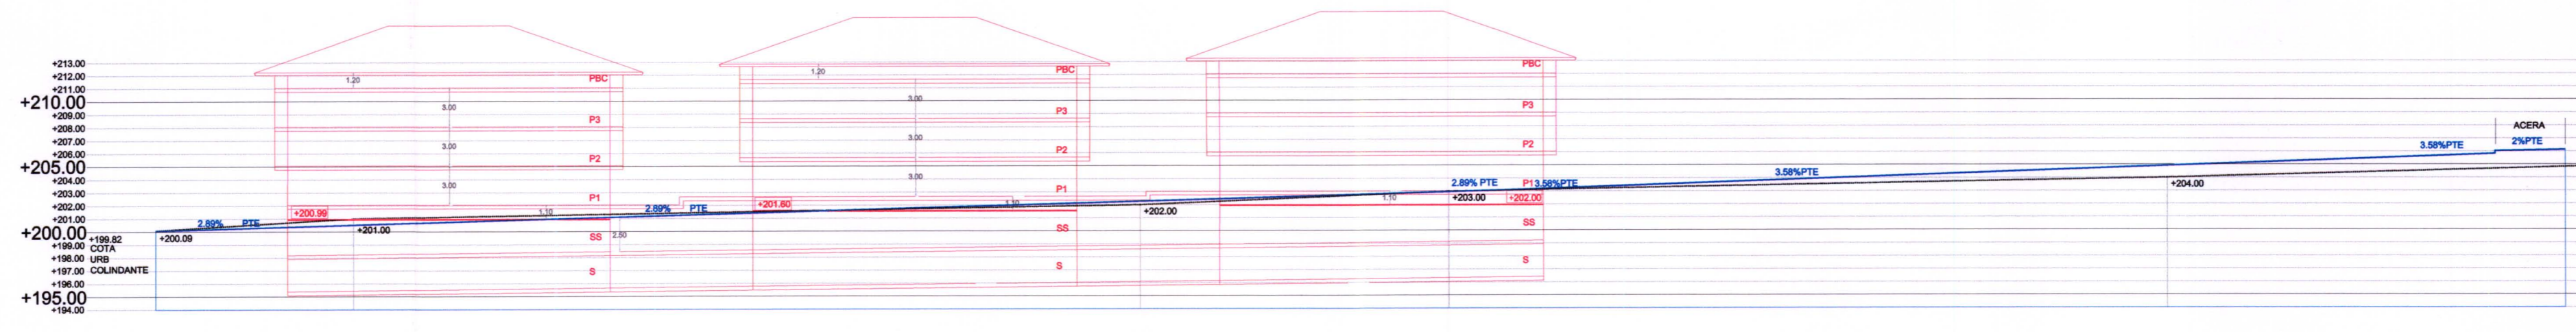

SECCION 2

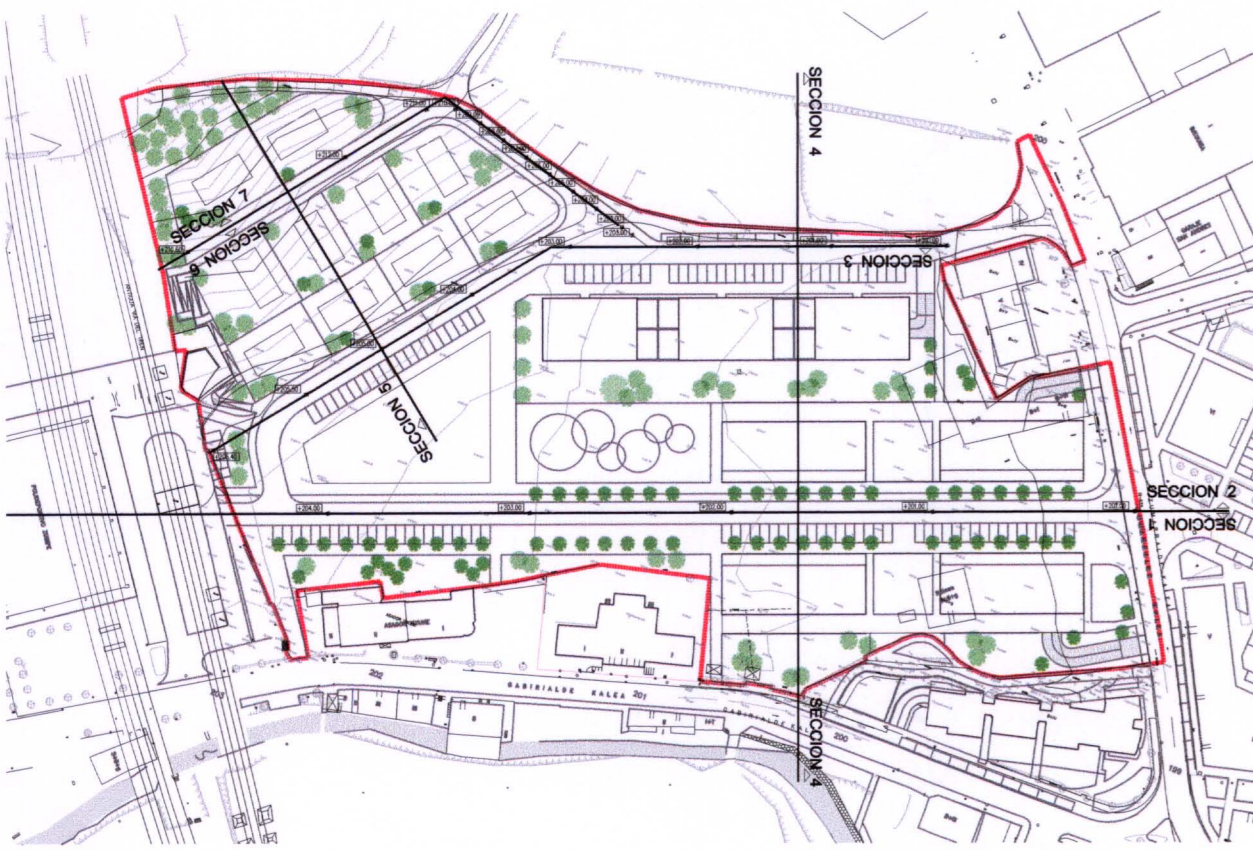

SECCION 3

PLAN PARCIAL
SECTOR 7.-ANTONENE - ORMAIZTEGI

PLAN PARTIALA

(TEXTO REFUNDIDO)

ORMAIZTEGIko Udala
ADIERAZPENA:
Ormaiztegi 7. Sektoreko (Antonene) Plan Partziala.
Udal Plenoak 2014ko abenduaren 15ean behin-behineko onarpena eman zion.
Ormaiztegin, 2015eko urtarrilaren 19an, Nazkari-Konluhartzailea Sirri, Leire Morejon Barreiro.



Gipuzkoako Foru Aldundia
Diputación Foral de Gipuzkoa
2015 OTS. 16
FEB.
BEHIN BETIKO ONARPENA
APROBACIÓN DEFINITIVA

Donostia / San Sebastián, 2015 OTS. 26
FEB.
Sin Fdo. Juan José de Pedro
Ingurumeneko eta Lurralde Aholaketa Departamentua
Departamento de Medio Ambiente y Ordenación del Territorio

PLANO ZBKIA 0.5.1 Nº PLANO

ORDENACIÓN
SECCIONES GENERALES I
ANTOLAMENDUA
SEKZIO OROKORRAK I

Eskala 1/400

Escala

Noviembre 2.014ko Azaroa

ORMAIZTEGIKO UDALA
2014 AZA. 2.7
SARRERA
IRTEERA Zkta. 1383

Idazleak/ Redactores
FIARK ARQUITECTOS
FERNANDO GARATE Y UNAI ALDAMA
FIARK ARQUITECTOS S.L.P. Av. Zumalacárregi 117 btejo. 20.008 Donostia. Tel. 943 46 04 03 - www.fiark.com

Abokatua/Abogado
IMANOL ZABALA

Sustatzailea/ Promotor
AUSART ANTONENE S.L.