

CUMPLIMIENTO ESTANDARES DECRETO 123/2012

--- DELIMITACIÓN SECTOR 7 ANTONENE

DOTACIONES PUBLICAS DE LA RED DE SISTEMAS LOCALES

ZONAS VERDES	4.972 M2
ESPACIOS LIBRES	5.588 M2
OTRAS DOTACIONES PUBLICAS LOCALES	1.419 M2
APARCAMIENTO EN PARCELA DE TITULARIDAD PRIVADA	256 PLAZAS
APARCAMIENTO EN TERRENO DESTINADO A DOTACIÓN PÚBLICA	120 PLAZAS
EQUIPAMIENTO COLECTIVO MUNICIPAL*	370 M2/U
EQUIPAMIENTO PRIVADO DE LA RED DE SISTEMAS LOCALES	1.476 M2

VEGETACIÓN

ARBOL	160 UDS
-------	---------


* en caso de uso comercial, pasaría a equipamiento privado de la red de sistemas locales.



PLAN PARCIAL SECTOR 7.-ANTONENE - ORMAIZTEGI

PLAN PARTZIALA

(TEXTO REFUNDIDO)

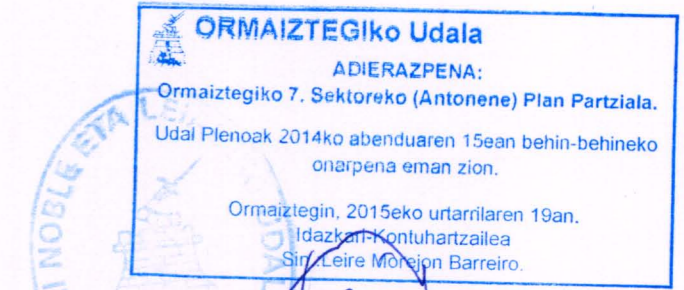

Donostia / San Sebastián, 2015 FEB. 26
Sin/Fdo: Juan José de Pedro
Ingurumeneko eta Lurralde-Arloaketa Departamentua
Departamento de Medio Ambiente y Ordenación del Territorio.



PLANO ZBKIA 0.8 Nº PLANO

ORDENACIÓN
RESERVAS MÍNIMAS
ANTOLAMENDUA
GUTXIENENKO ERRESERBAK

Eskala 1/1000 Escala

Noviembre 2.014ko Azaroa



Idazleak/ Redactores

FERNANDO GARATE Y UNAI ALDAMA
FIARK ARQUITECTOS

Abokatu/Abogado

IMANOL ZABALA

Sustatzailea/ Promotor

AUSART ANTONENE S.L.