


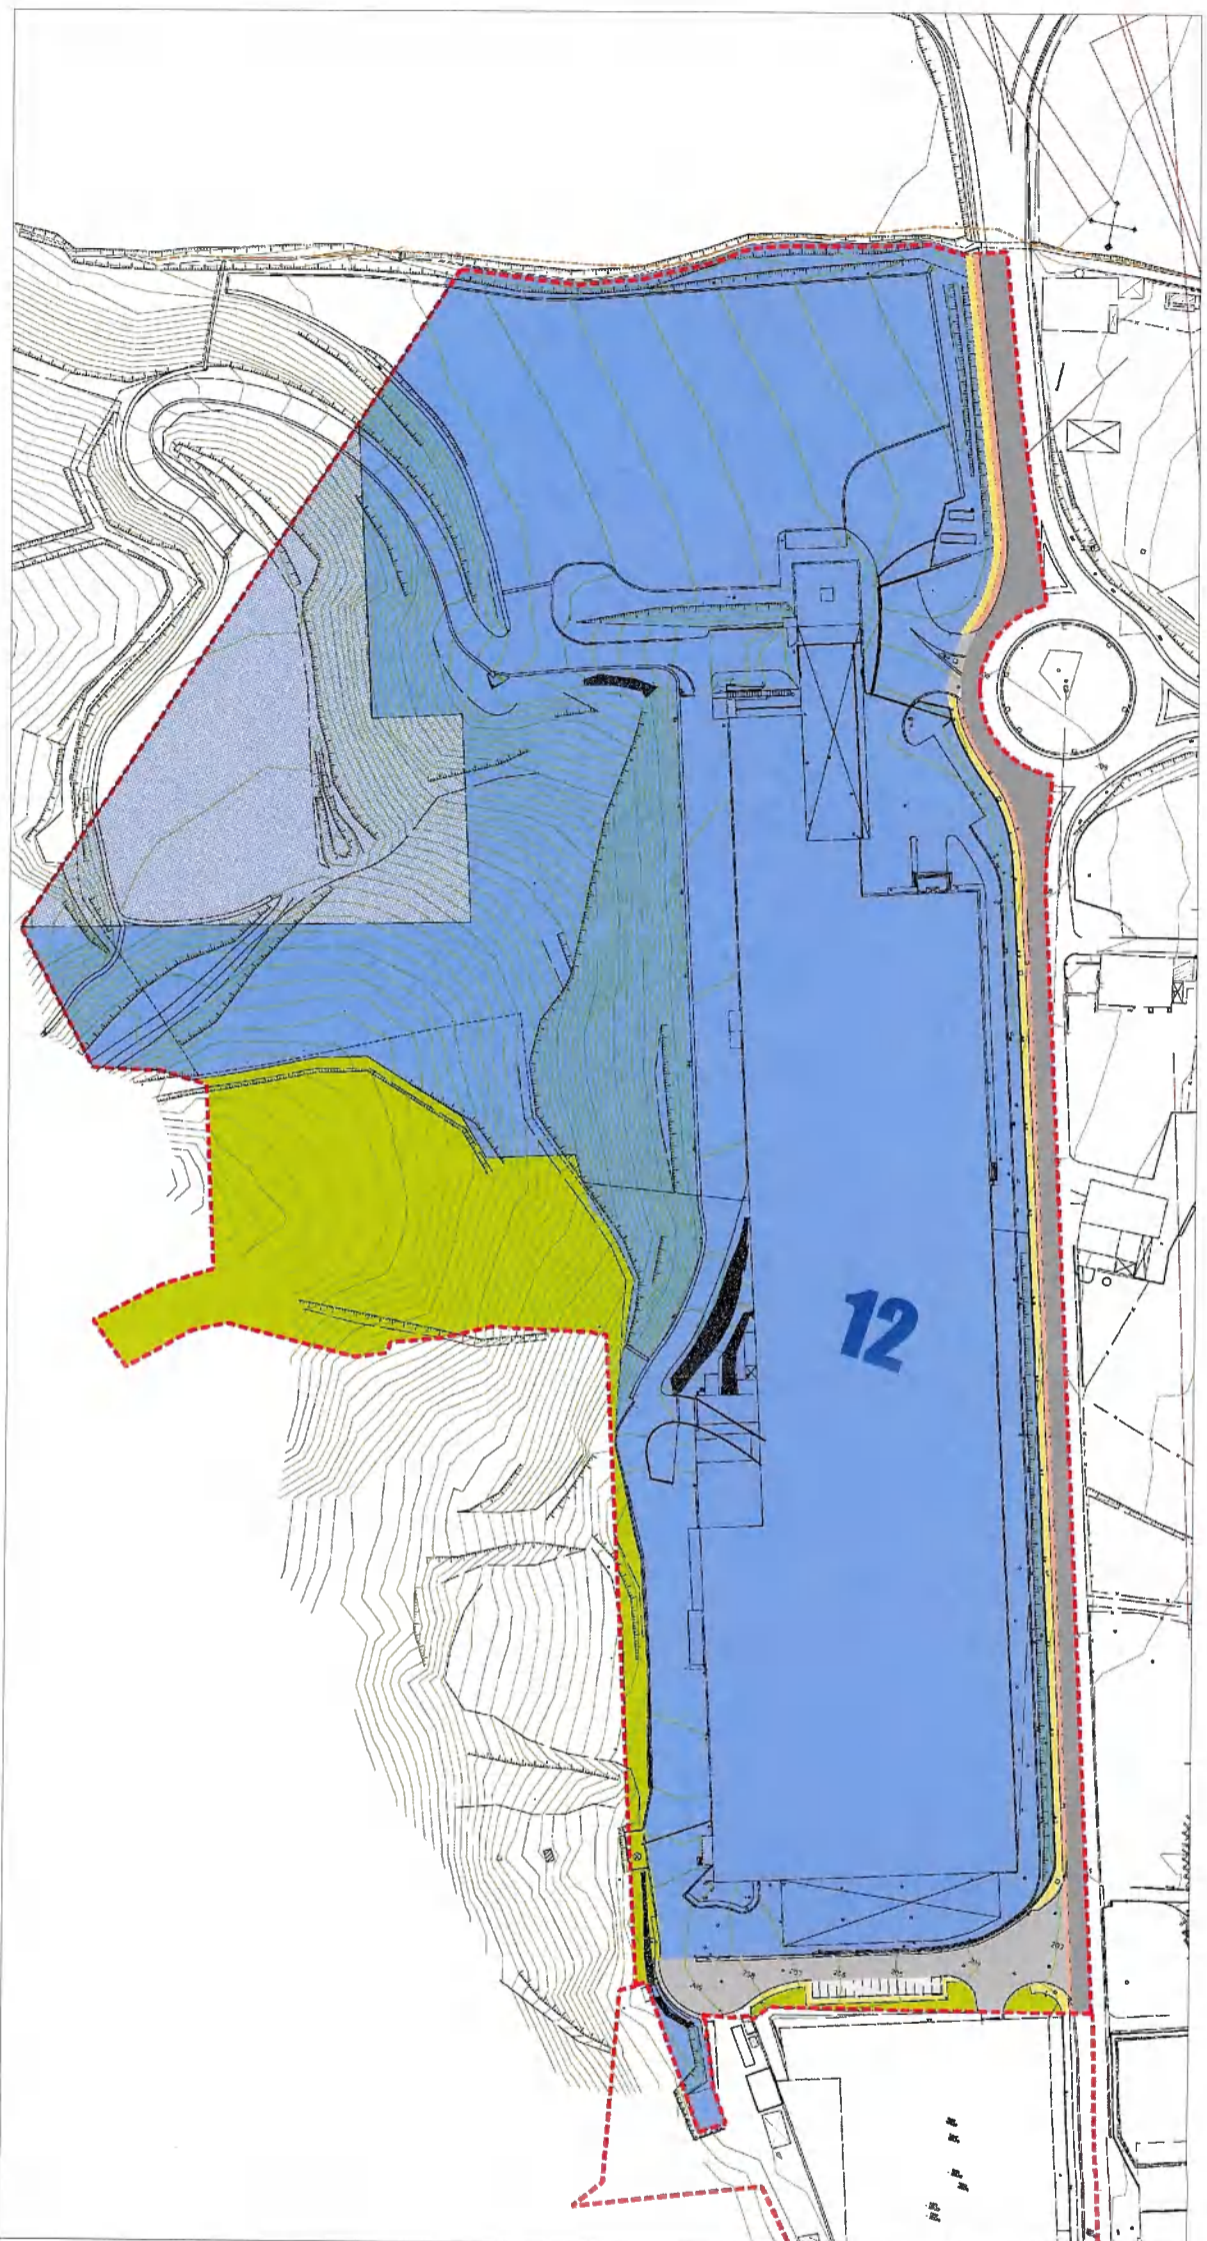


1991

Image © 2013 Eusko Jaurlaritza - Gobie  
 © 2013 Google

Promotor: RIZAR S. Coop.	Estudio de Detalle Area 12 "Zelaeta" AMPLIACION DE CUBIERTA EN ZONA DE DESCARGA <small>Zumarraga Bidea n.º 8. - ORMAITEGI (Gipuzkoa)</small>	<b>E.DET2.1</b> 
Autor: DAVID OTEGUI	Situacion/ Emplazamiento <small>ref: D1-6-RIZAR2/EDET2/STU          sustituye a:</small>	
	Julio.- 2016	
	esc.: 1/4.000	


Fecha de las Imágenes: 11/1/2011 43º02'50.21" N 2º15'32.45" O elev. 202 m alt. ojo 1.72 km






<b>E</b>	ERAKUNTZA EDIFICACION
<b>A</b>	BIZITEI RESIDENCIAL
<b>B</b>	INDUSTRIA
<b>2</b>	2 MOTIMO ALDUNTUEN ERABLETA BIEN INDUSTRIALGUNA INDUSTRIAL DE USO RESTRINGIDO TIPO 2
<b>F</b>	ERUPUNTU EQUIPAMIENTOS
<b>U</b>	URUPUNTU ARRAUNTENKAK APARKAMIENTOS SUPERFICIE USO PUBLICO EN SUPERFICIE
<b>SISTEMA DE COMUNICACIONES</b>	
<b>B-11</b>	PROBANTZA, BIDEAK WILES PROBANTZULAK
<b>B-12</b>	BERTIKO BIDEAK WILES LOCALEK
<b>B-18</b>	ESPALDUK ETA GINEZIOEN BILBUDEAK ACEBOS Y RECORRIDOS PERIMETRIKOS
<b>B-17</b>	APARKALEKURAK PARCELAS DE GARAJE
<b>B-21</b>	BIDEORRIKAK WILS CRISTALAS
<b>E-1</b>	ESPACIO LIBRE URBANOS
<b>E-11</b>	LOKALTEKAK ETA PARCELA PARQUES Y JARDINES
<b>E-12</b>	JOLAS EREMUK AREAS DE JUEGO
<b>E-13</b>	ESPALDUK ETA PLAZAK PLAZAS Y ESPACIOS LIBRES

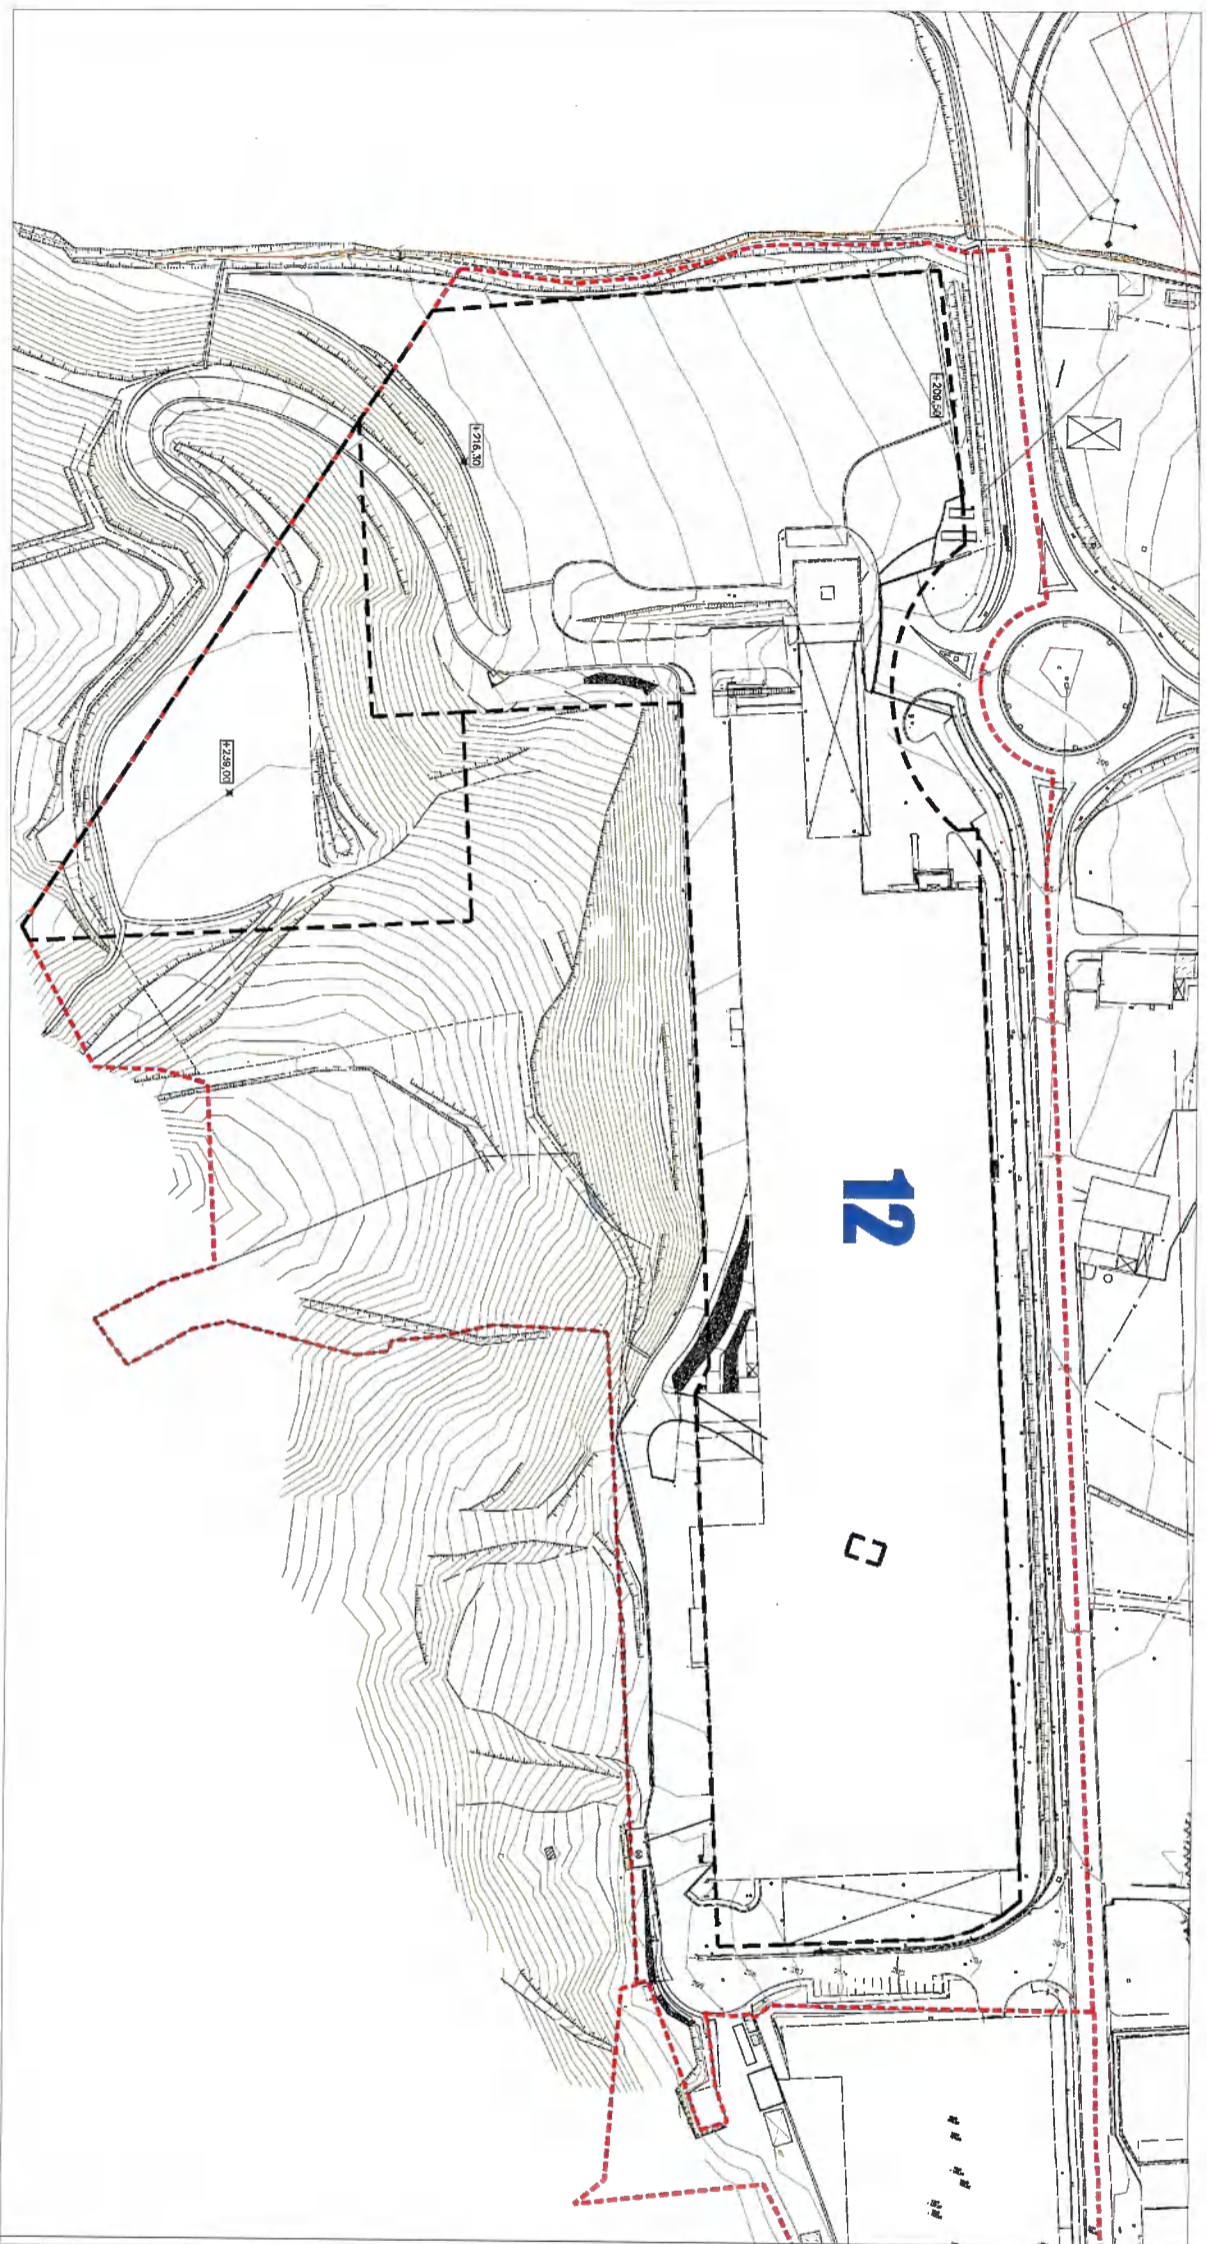


promotor:	IRIZAR S. Coop.	Estudio de Detalle Area 12 "Zelaeta"	AMPLIACION DE CUBIERTA EN ZONA DE DESCARGA	<b>E.DET2.2</b> 
Autor:	DAVID OTEGUI	Ordenación completa Pormenorizada	P.G.O.U. de Ormaiztegui	
ref:	D16-IRIZAR2/EDET2/0CP	Julio- 2.016	esc:	1/2.000
sustituye a:				




**GOBIERNO LEVANTADURA**  
 ALFONSO MARAÑA  
 ORDENACIONEN GUTLAGORRIERREMO SEXTA  
 E-194.000 RESUME ORDENATIVA DE LA ORDENACION

promotor: RIZAR S. Coop.	Estudio de Detalle Area 12 "Zelaeta" AMPLIACION DE CUBIERTA EN ZONA DE DESCARGA Zumarraga Bidea n°8 - ORMAIZTEGI (Gipuzkoa)	<b>E.DET2.3</b>
Autor: DAVID OTEGUI	Alineaciones máximas y rasantes P.G.O.U. de Ormaiztegi ref: D16-RIZAR2/EDET2/ALI sustituye a:	
	Julio-2.016	esc: 1/2.000

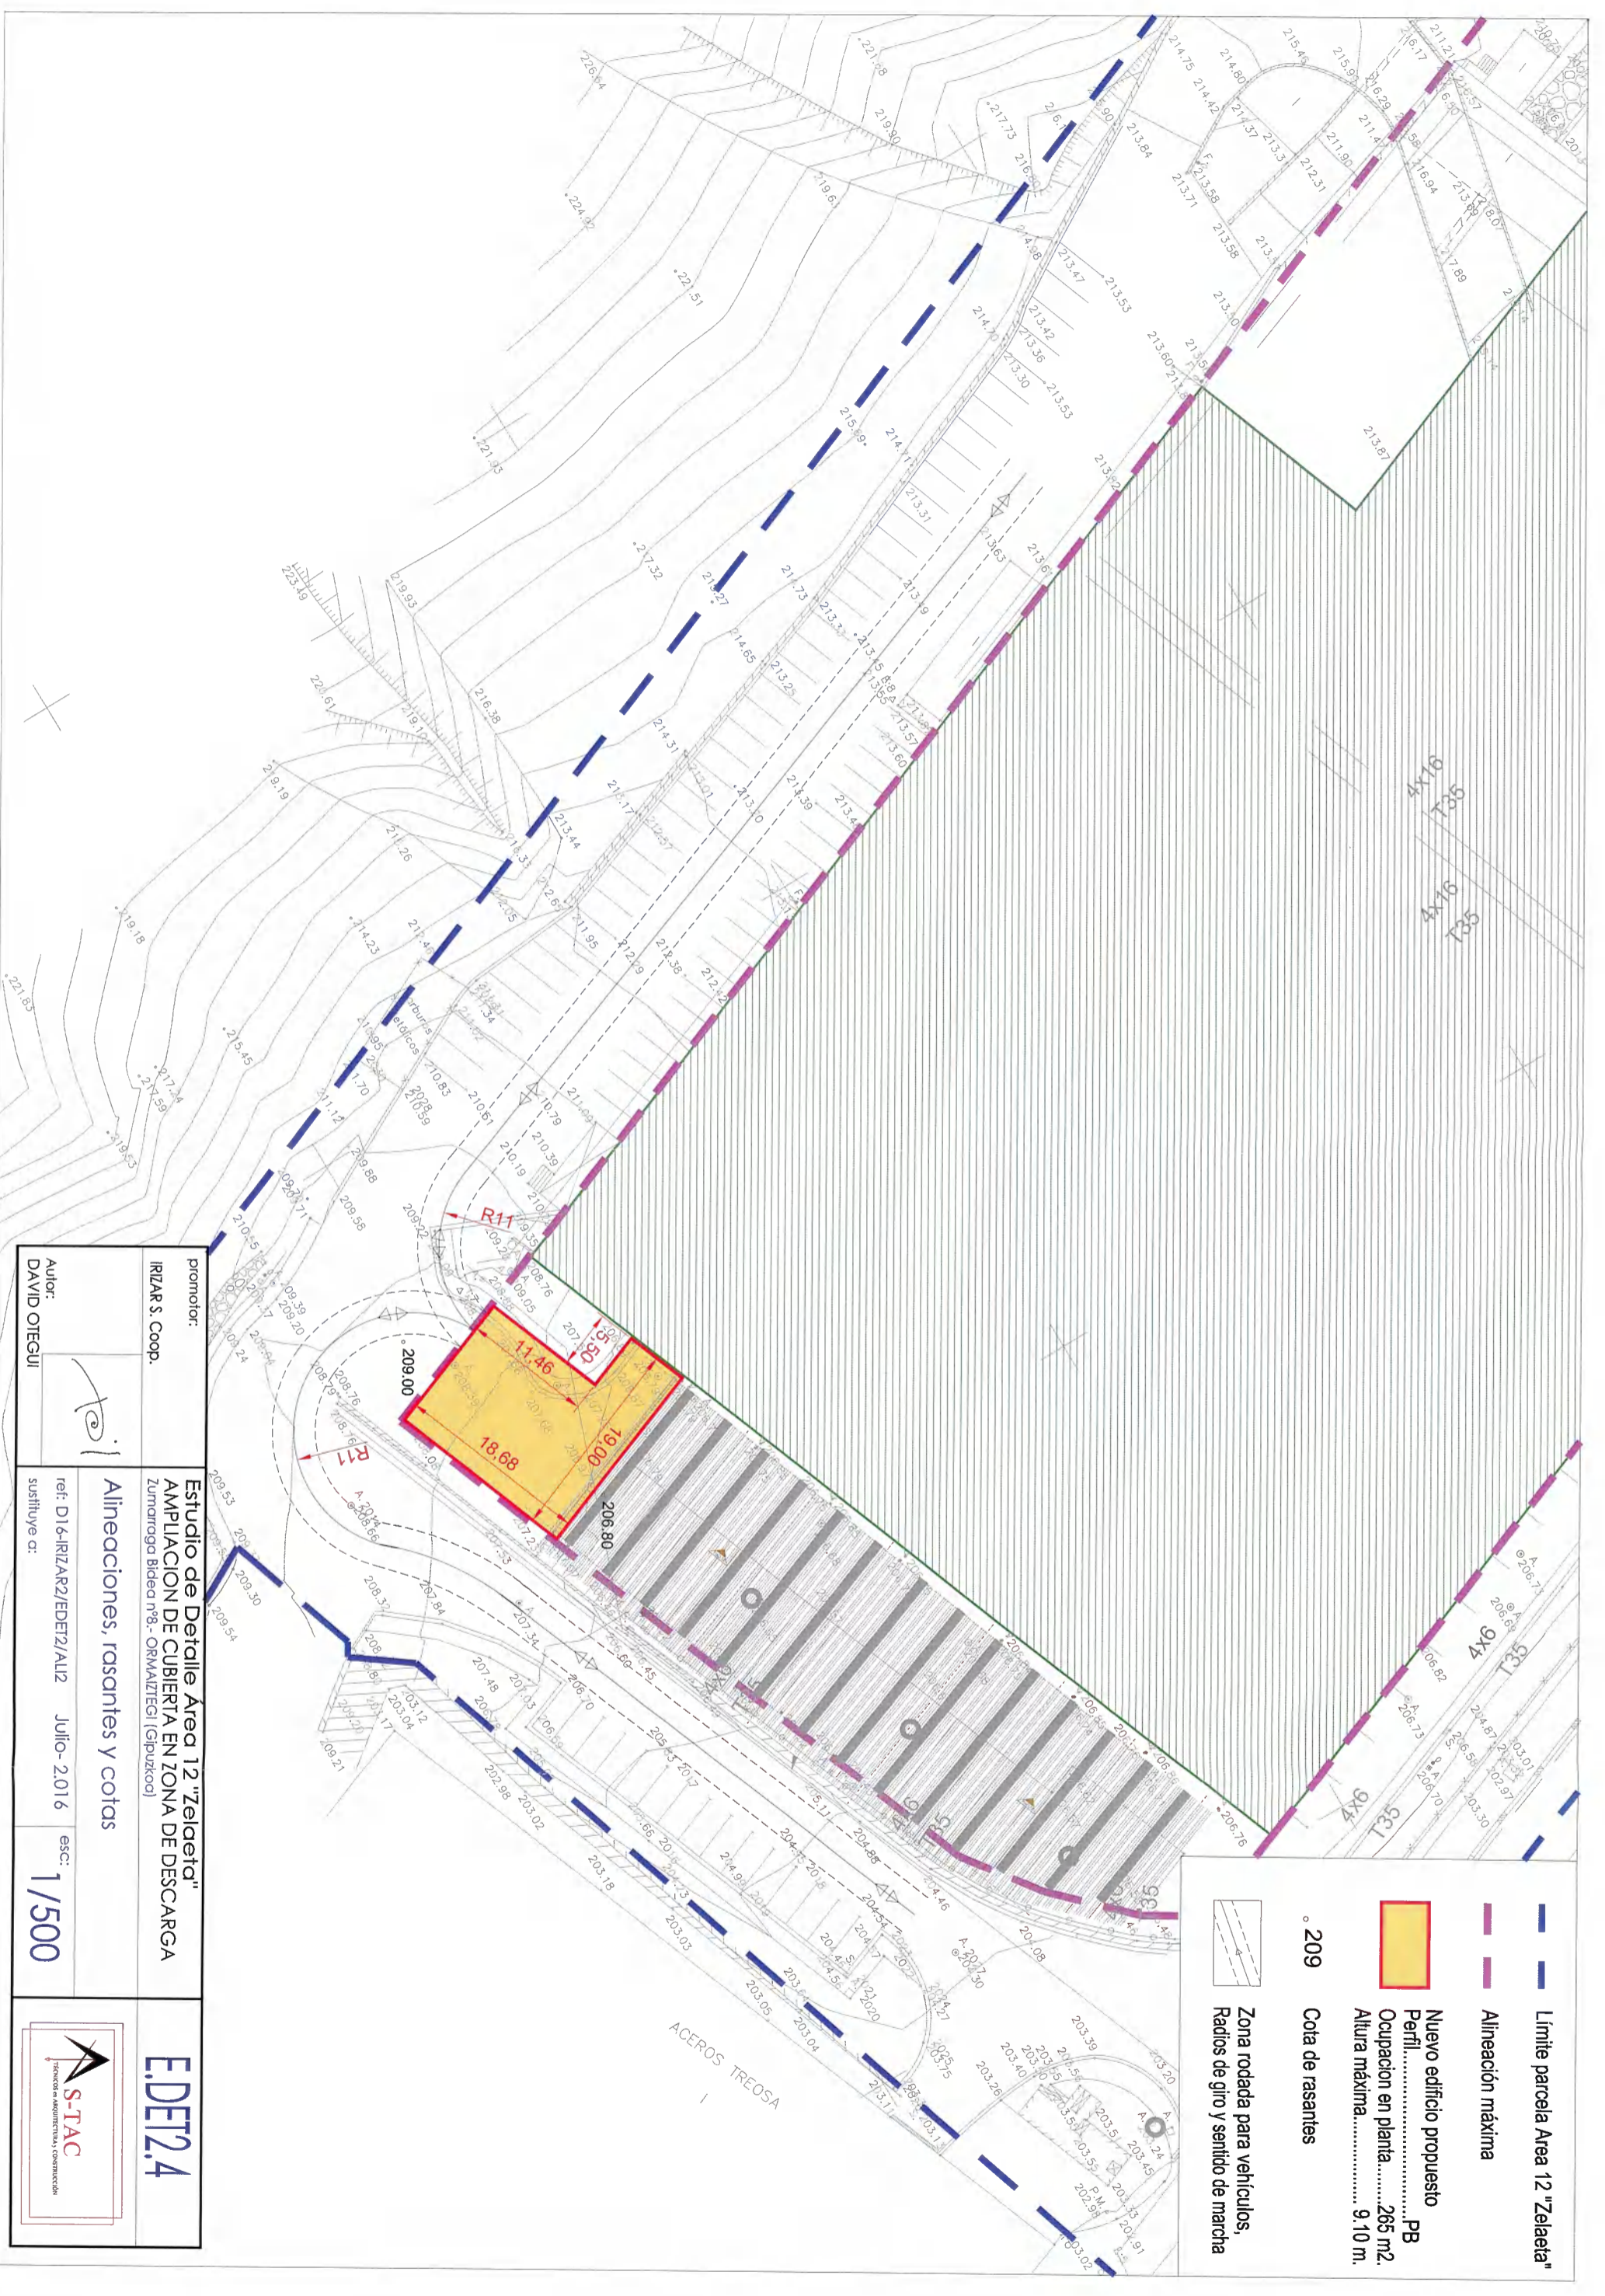

<p><b>Promotor:</b> RIZAR S. Coop.</p>	<p><b>Estudio de Detalle Área 12 "Zelaeta"</b> <b>AMPLIACION DE CUBIERTA EN ZONA DE DESCARGA</b> Zumarraga Bidea n.º8 - ORMAIZTEGUI (Gipuzkoa)</p>
<p><b>Autor:</b> DAVID OTEGUI</p> 	<p><b>Alineaciones, rasantes y cotas</b></p>
<p>ref: D16-RIZAR2/EDEZ2/A12 sustituye a:</p>	<p>Julio-2.016 esc: 1/500</p>
	
<p><b>EDEZ.4</b></p>	

	Limite parcela Area 12 "Zelaeta"
	Alineación máxima
	Nuevo edificio propuesto Perfil: .....PB Ocupación en planta: .....265 m.2. Altura máxima: ..... 9,10 m.
	209 Cota de rasantes
	Zona rodada para vehículos, Radios de giro y sentido de marcha