

---


DOCUMENTO B.1:  
PLANOS DE INFORMACIÓN

Escala





I.01. Planeamiento vigente

<i>PGOU.NNPP. delimitación</i>	-.
<i>PGOU.NNPP. 2 Zonificación Global</i>	-.
<i>PGOU.NNPP. Zonificación pormenorizada</i>	-.
<i>PGOU.NNPP. Condiciones ejecución urbanística</i>	-.

Donostia, junio de 2017



Lorenzo GOICOECHEA FUENTES  
Arquitecto COAVN nº 251593

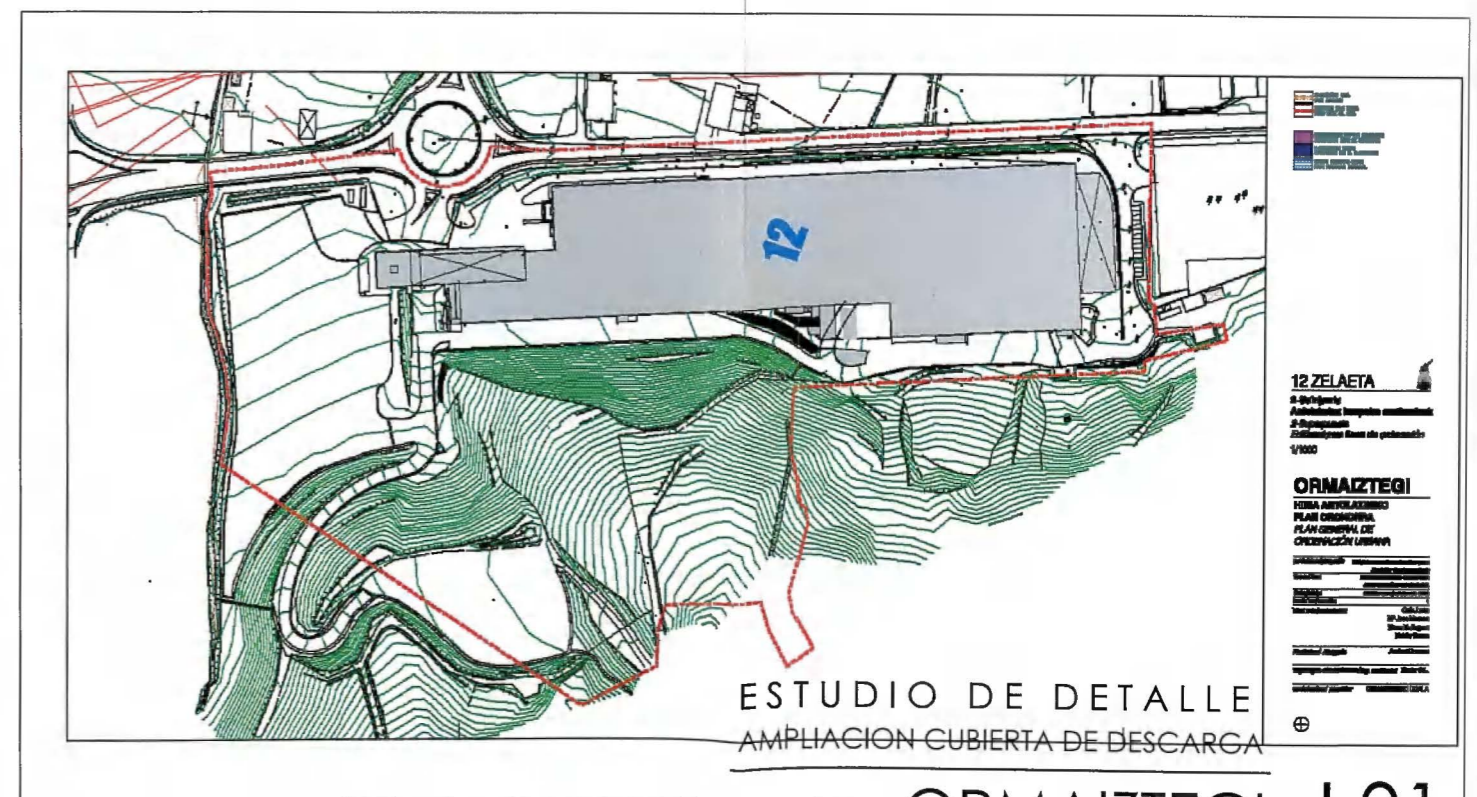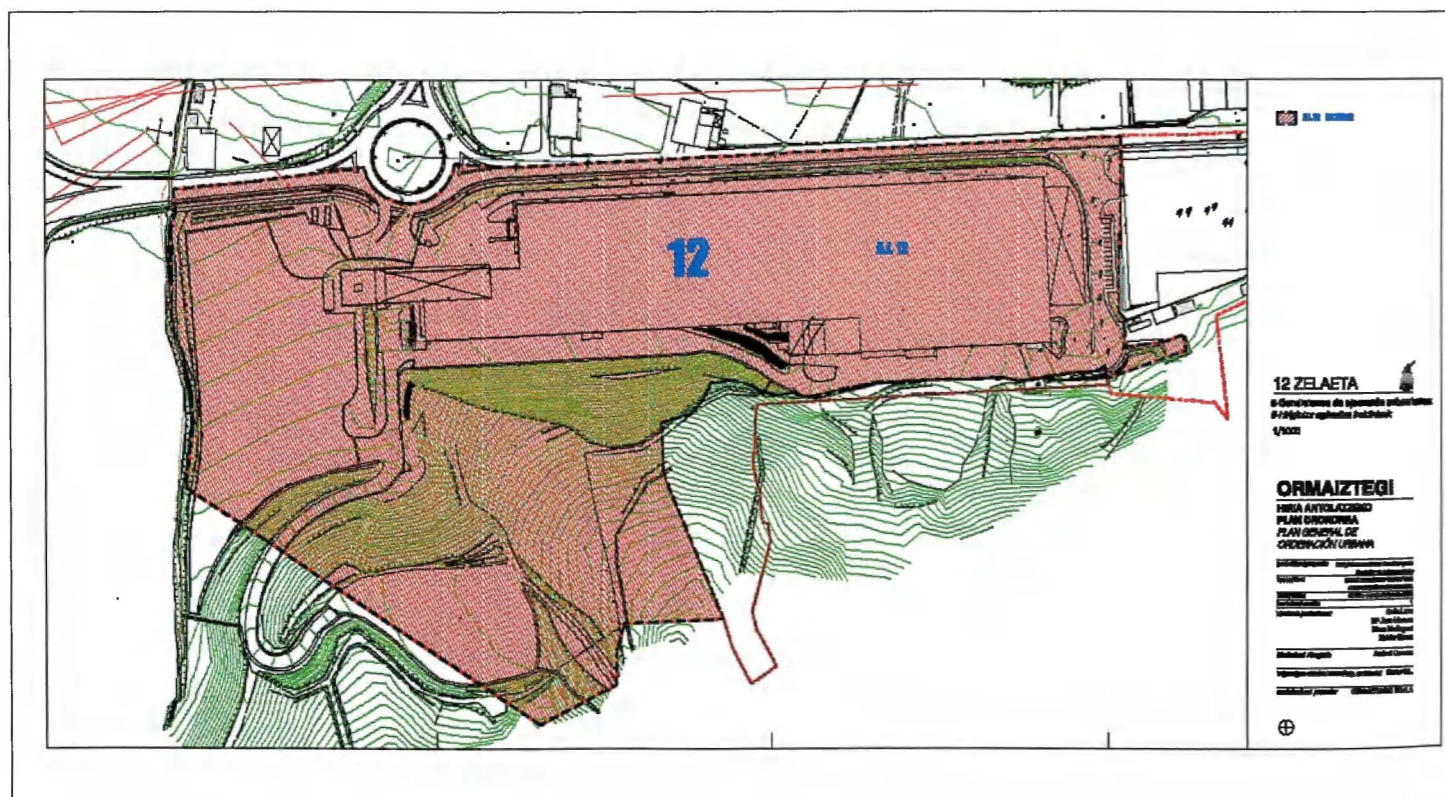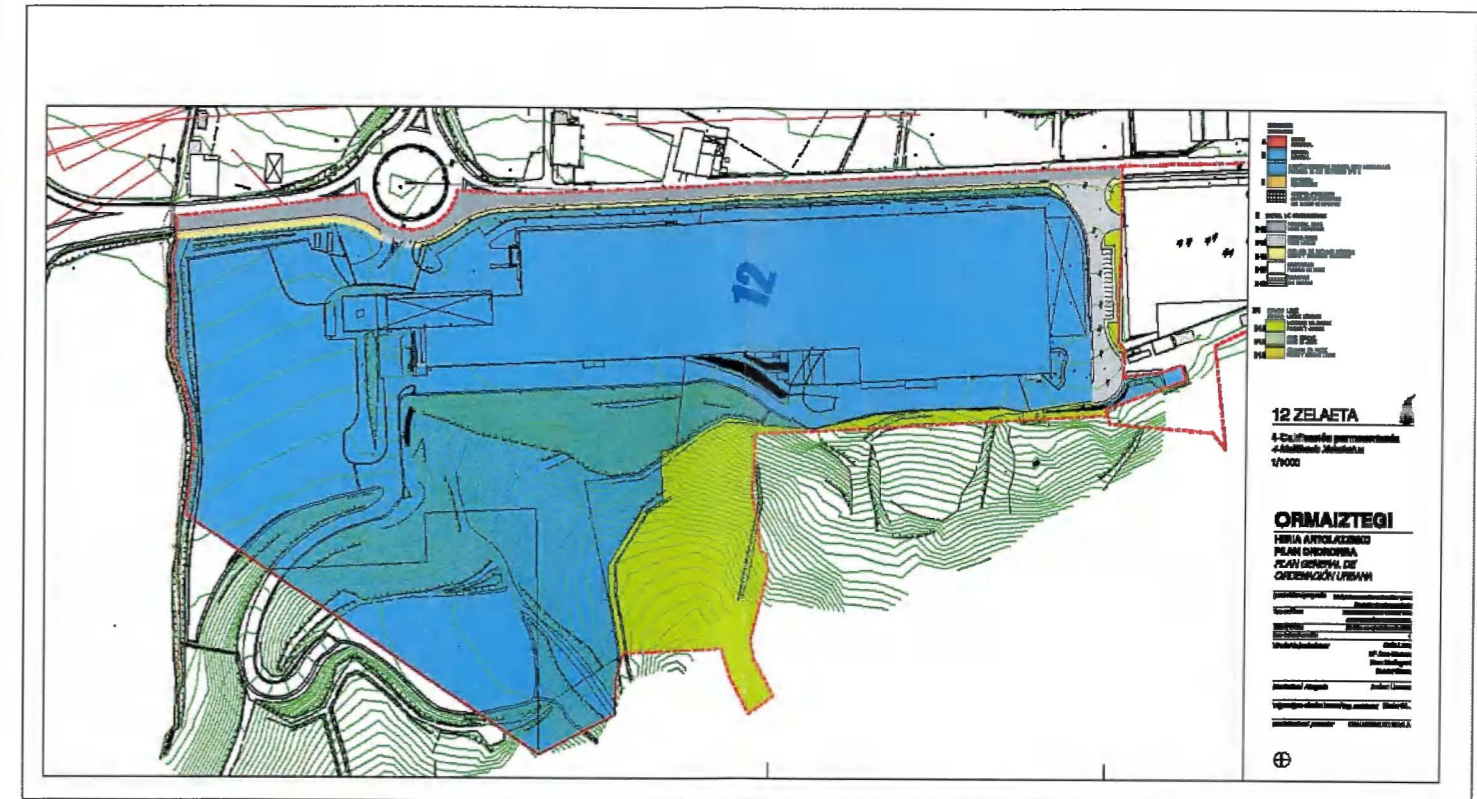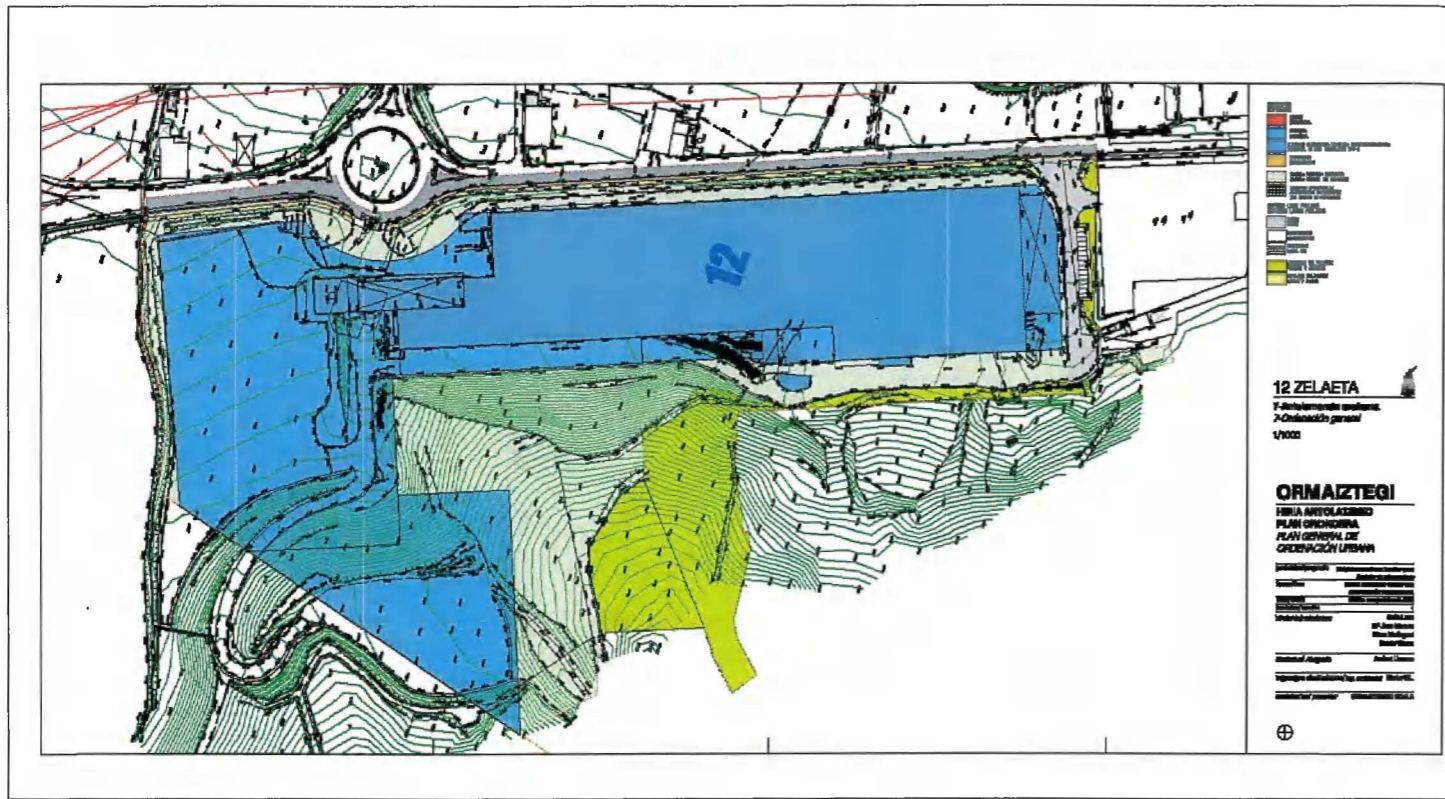

ESTUDIO DE DETALLE  
 AMPLIACION CUBIERTA DE DESCARGA

AREA 12 ORMAIZTEGI 1.01  
 "ZELAETA" ZUMARRAGA BIDEA 8.

ESTUDIO DE DETALLE. AREA 12. "ZELAETA".  
 ZUMARRAGA BIDEA. 8.  
 Promotor: IRIZAR S. COOP.

Lorenzo GOICOECHEA FUENTES  
 Arquitecto Colegiado COAVN 251593

PLANO:  
 DOC. INFORMACION  
 PGOU

FECHA: Junio 2107