



NAVE DE ENTREGA DE AUTOBUSES

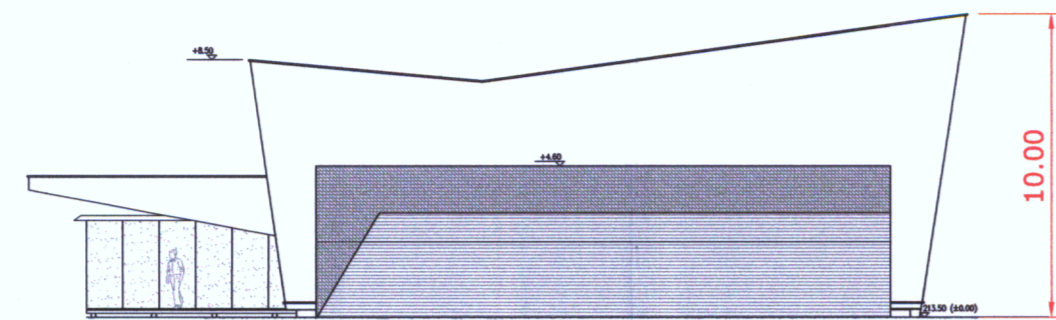


VISTA A
ESCALA: 1/250




VISTA D
ESCALA: 1/250

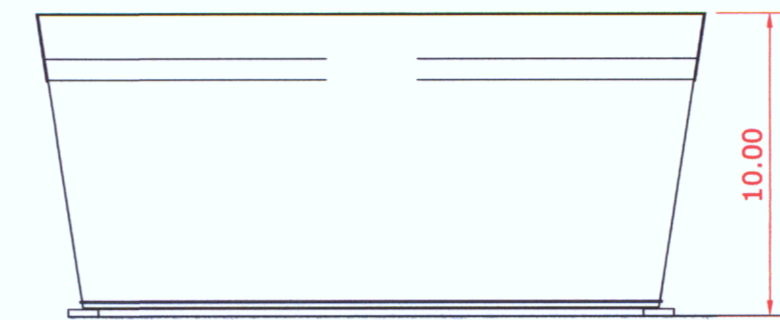


VISTA C
ESCALA: 1/250

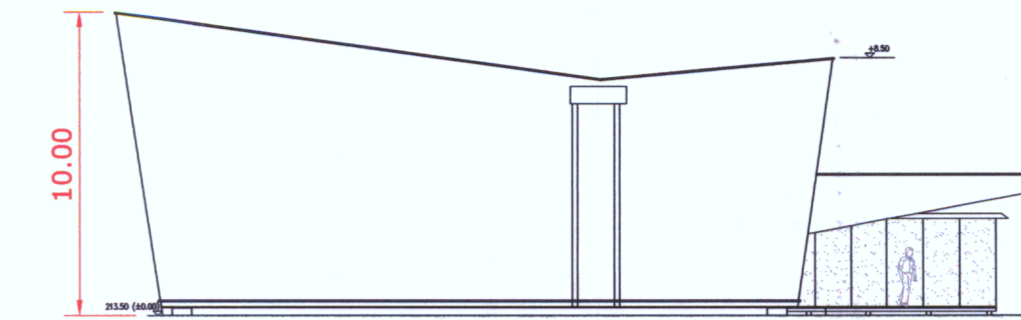

VISTA B
ESCALA: 1/250

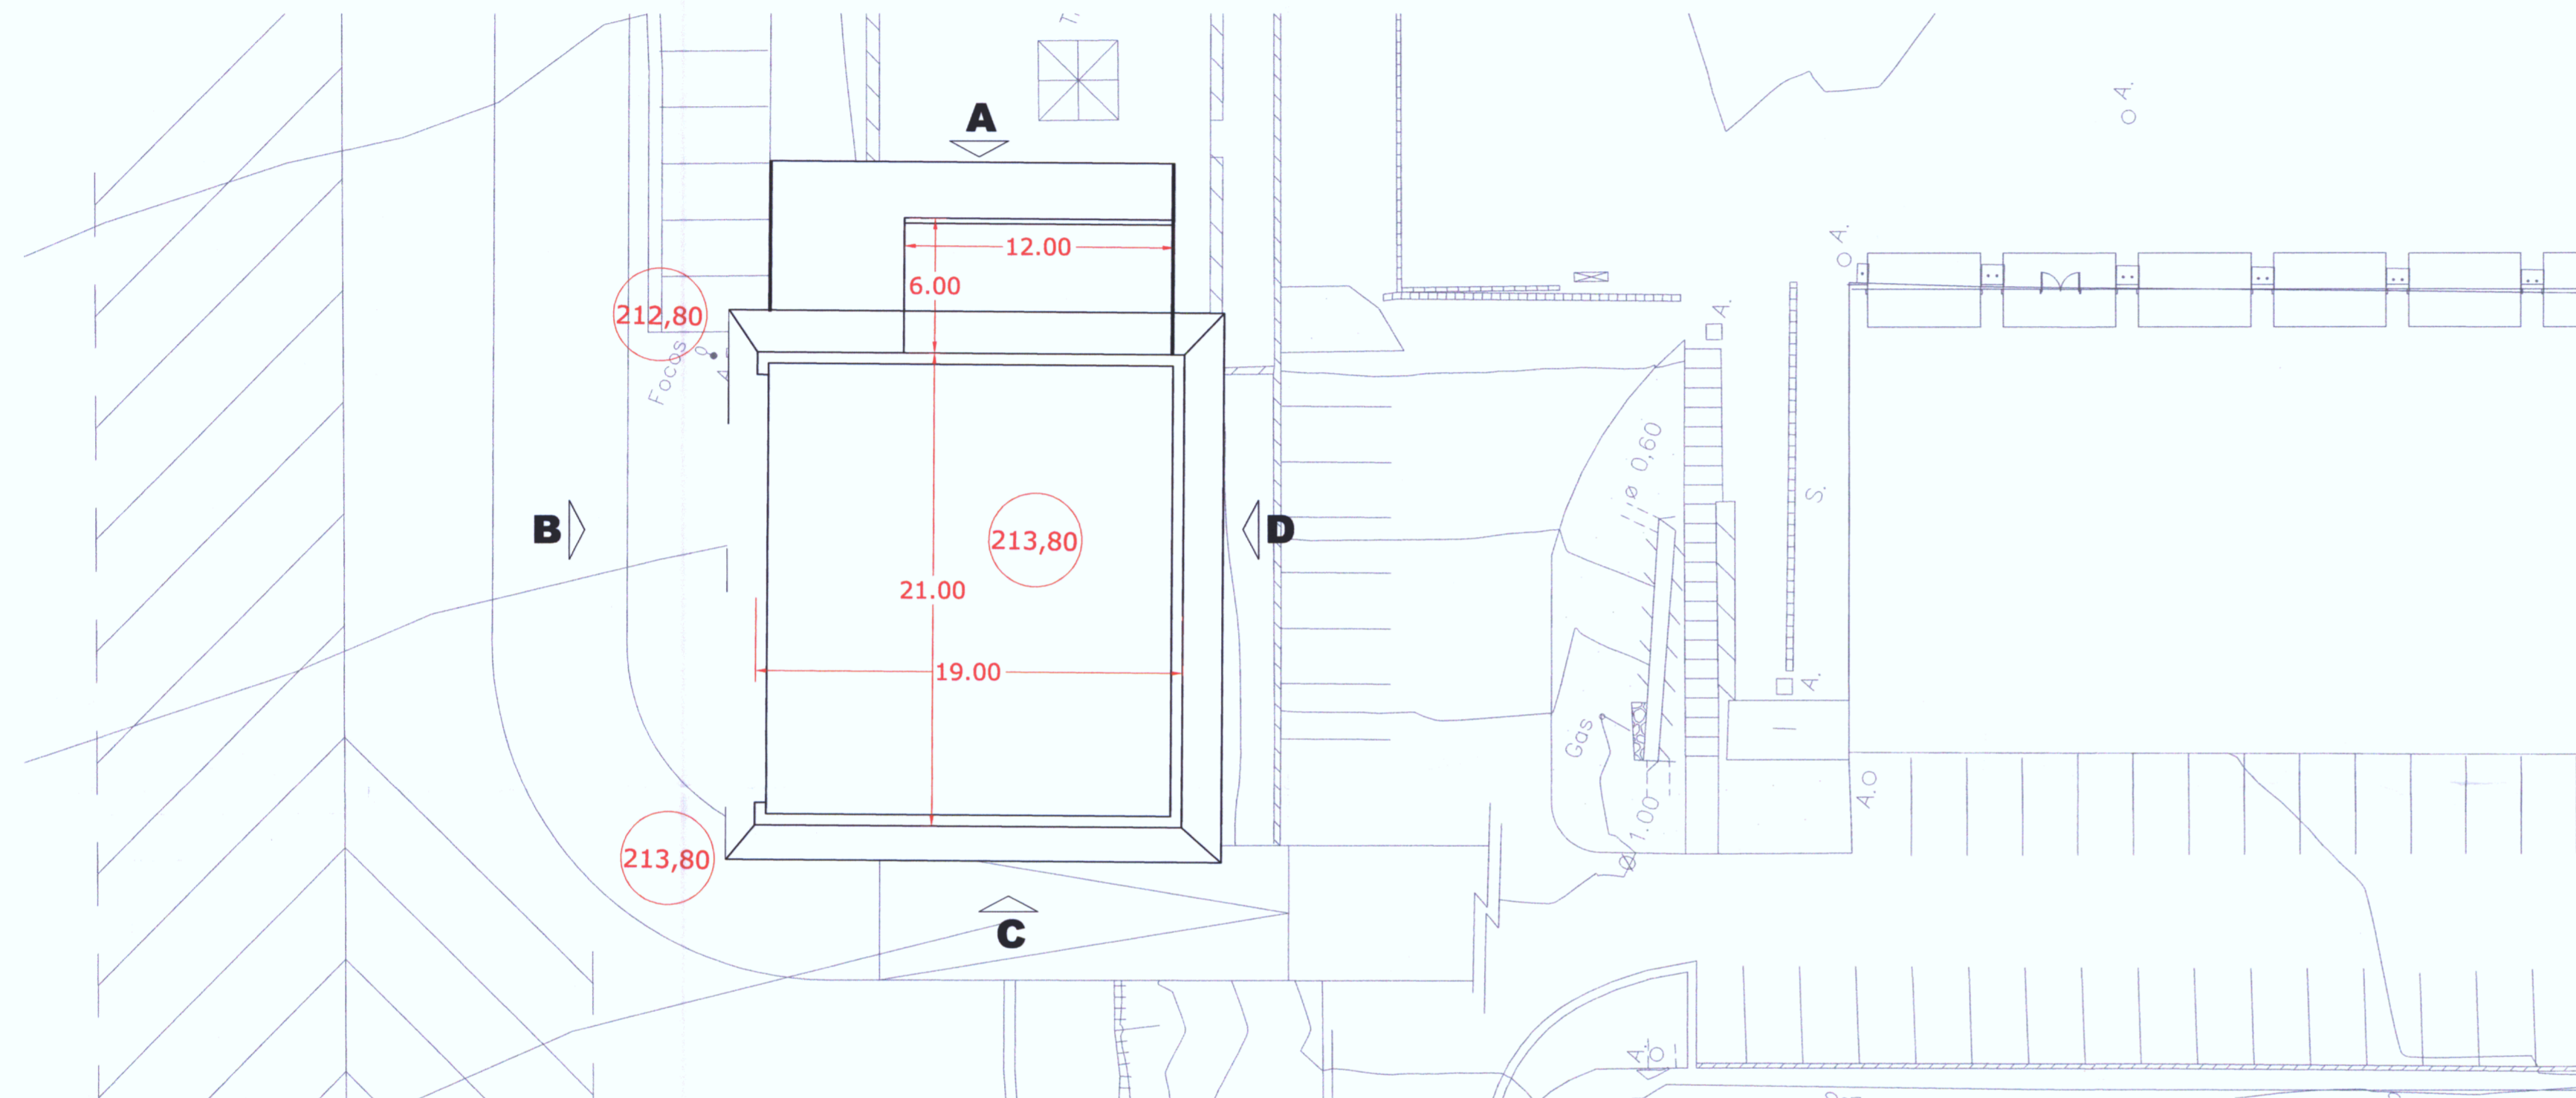

PLANTA INTERIOR
ESCALA: 1/250

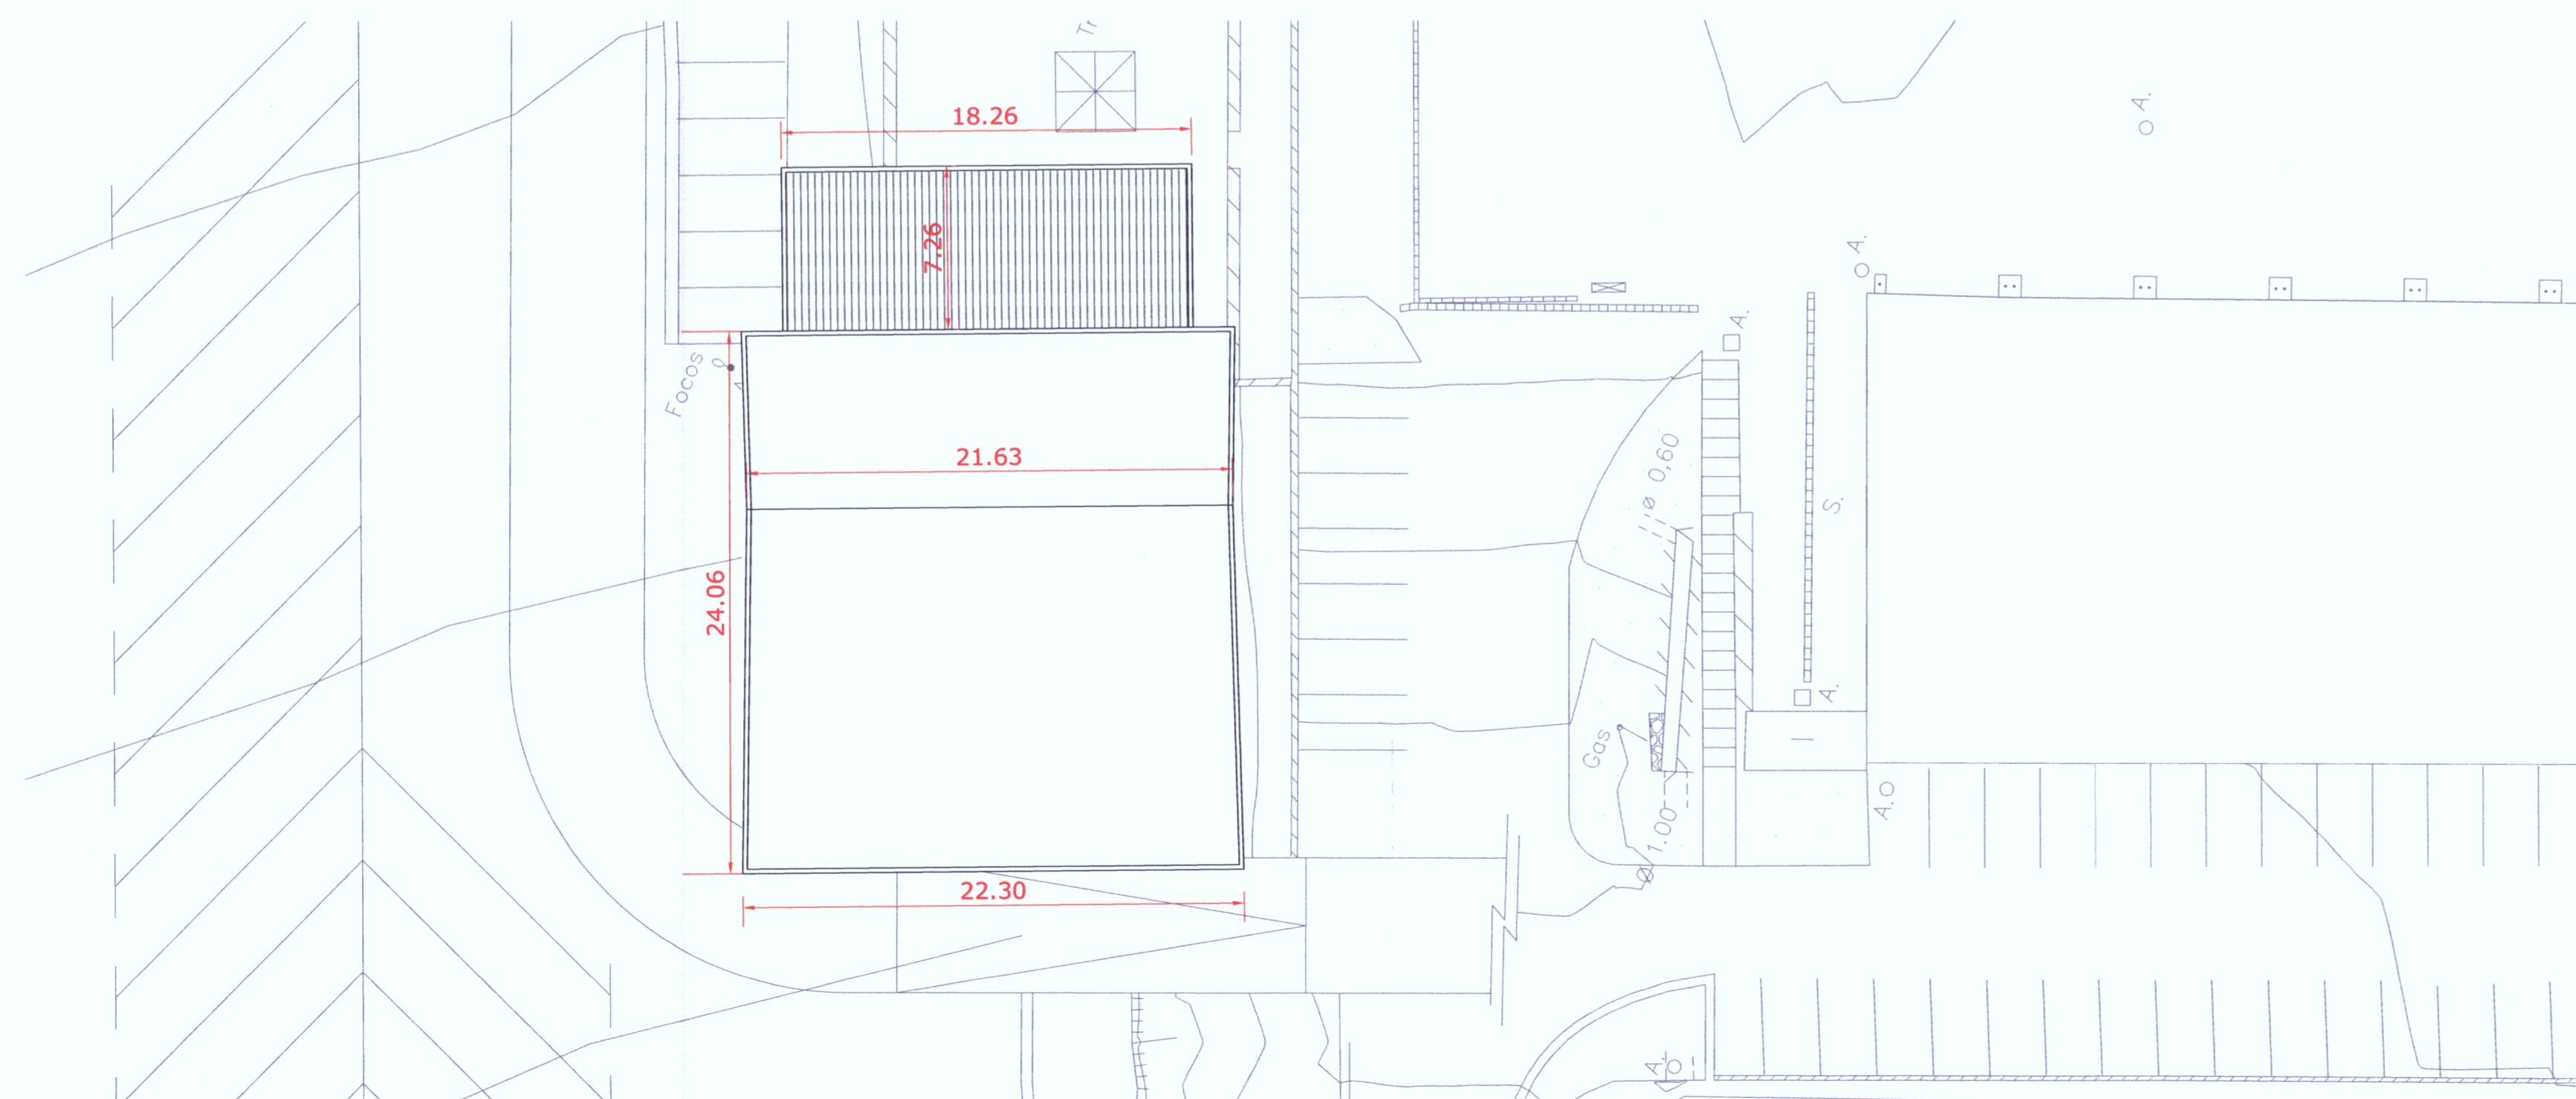

PLANTA DE CUBIERTAS
ESCALA: 1/250


A-12 ZELAETA
IRIZAR E. KOOP. 12 ZELAETA
EREMUAN DAUKAN PARTZELA
INDUSTRIALAREN XEHETASUN
AZTERKETA
**ESTUDIO DE DETALLE DE LA
PARCELA INDUSTRIAL DE IRIZAR S.
COOP. EN EL ÁREA 12 ZELAETA**
BEHIN BETIKO ONESPENA
APROBACIÓN DEFINITIVA
2012ko ekaina
Junio 2012
ORMAIZTEGI (GIPUZKOA)



II. ORDENAZIO PLANOAK
II. PLANOS DE ORDENACIÓN

PO.02.2
PROPOSATURIKO JARDUKETEN
DEFINIZIOA. AUTOBUSEN BANAKETA

DEFINICIÓN DE LAS ACTUACIONES
PROPUESTAS. ENTREGA DE AUTOBUSES

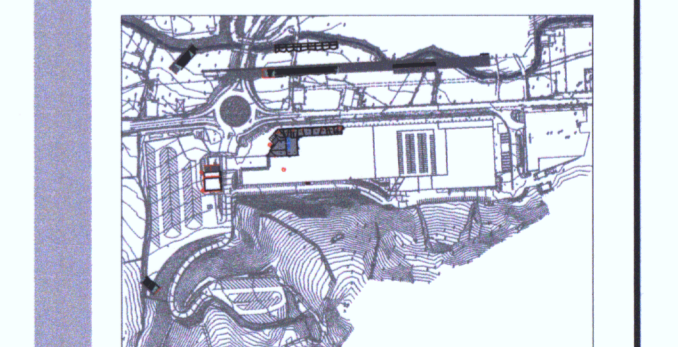

1/250 PO.02.ACTUACIONES PROPUESTAS.dwg

MARCO SEGUINDIA
Geografo
Geografo
Manojo
AMAIA TIRADOS
Arquiteto
Arquiteto
Amatado
LKS