



MURO 2
ALZADO

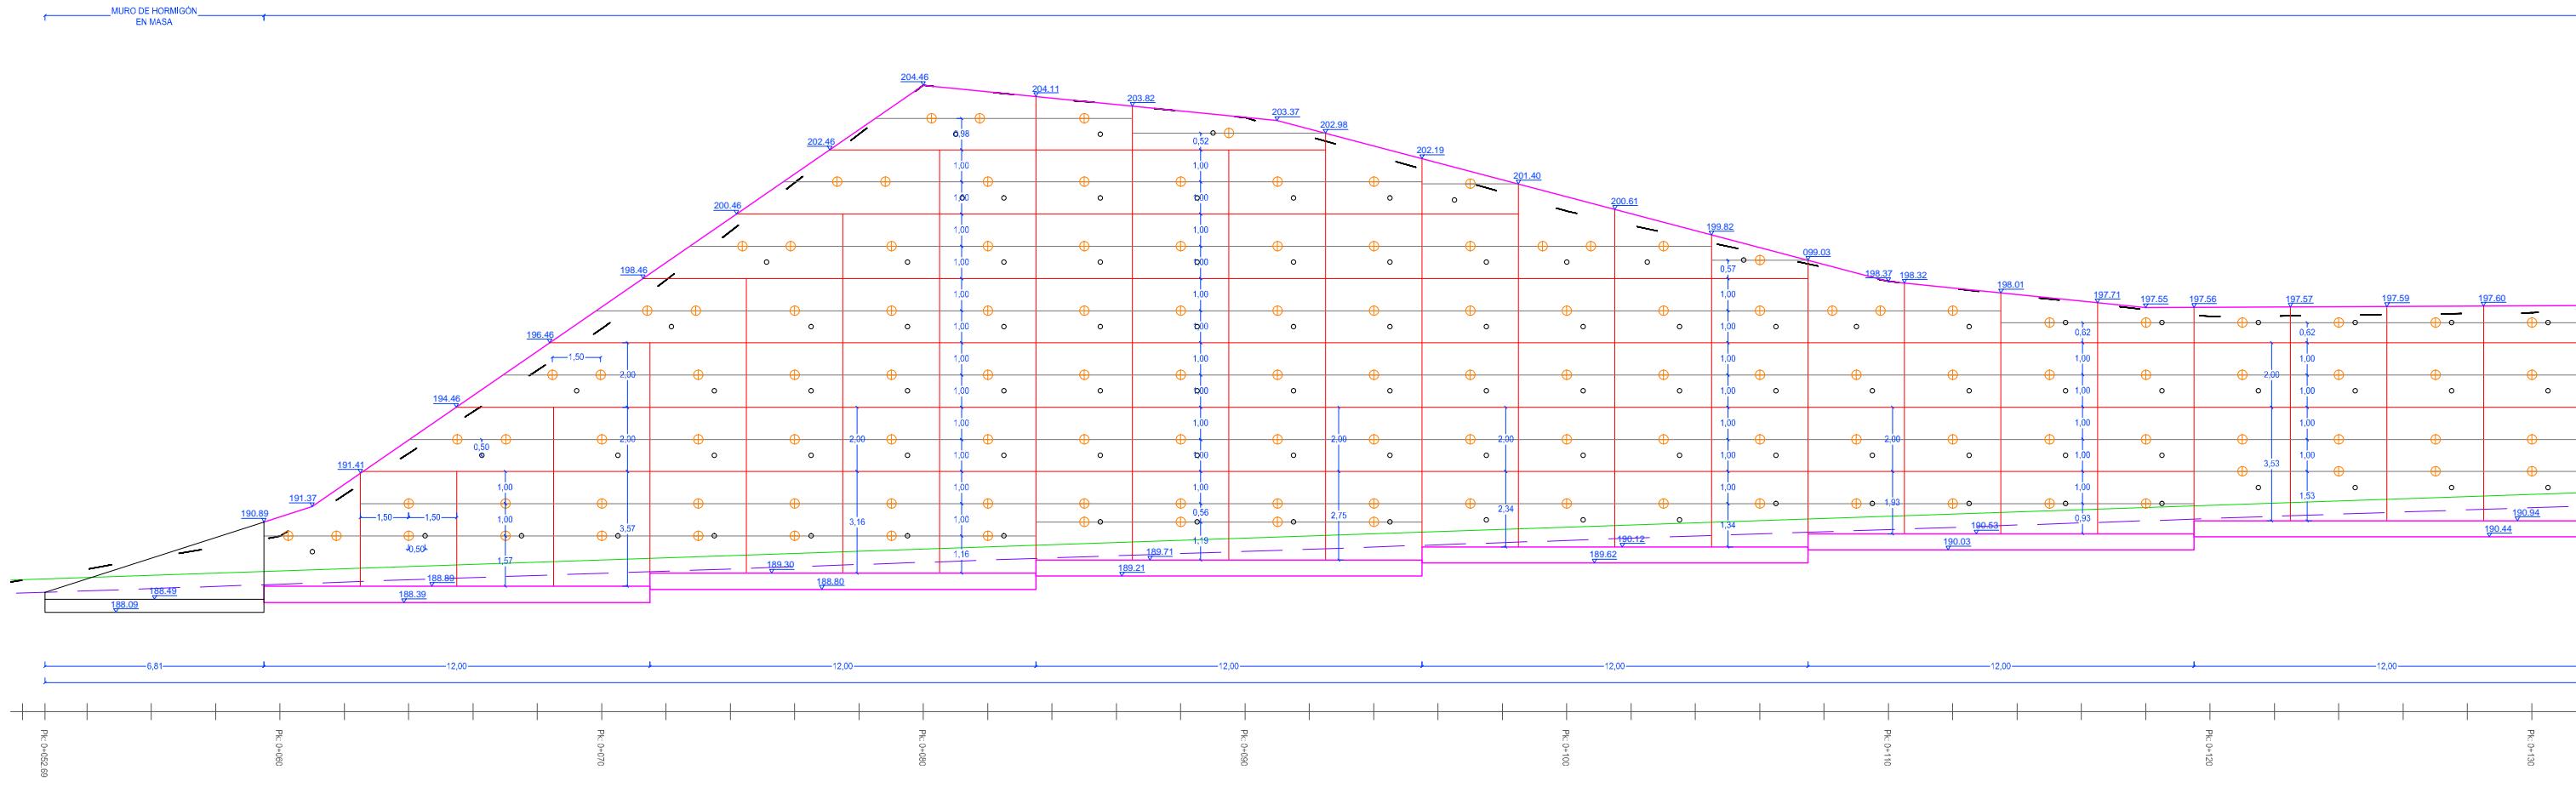

MURO ANCLADO DE
EJECUCIÓN POR BACHAS

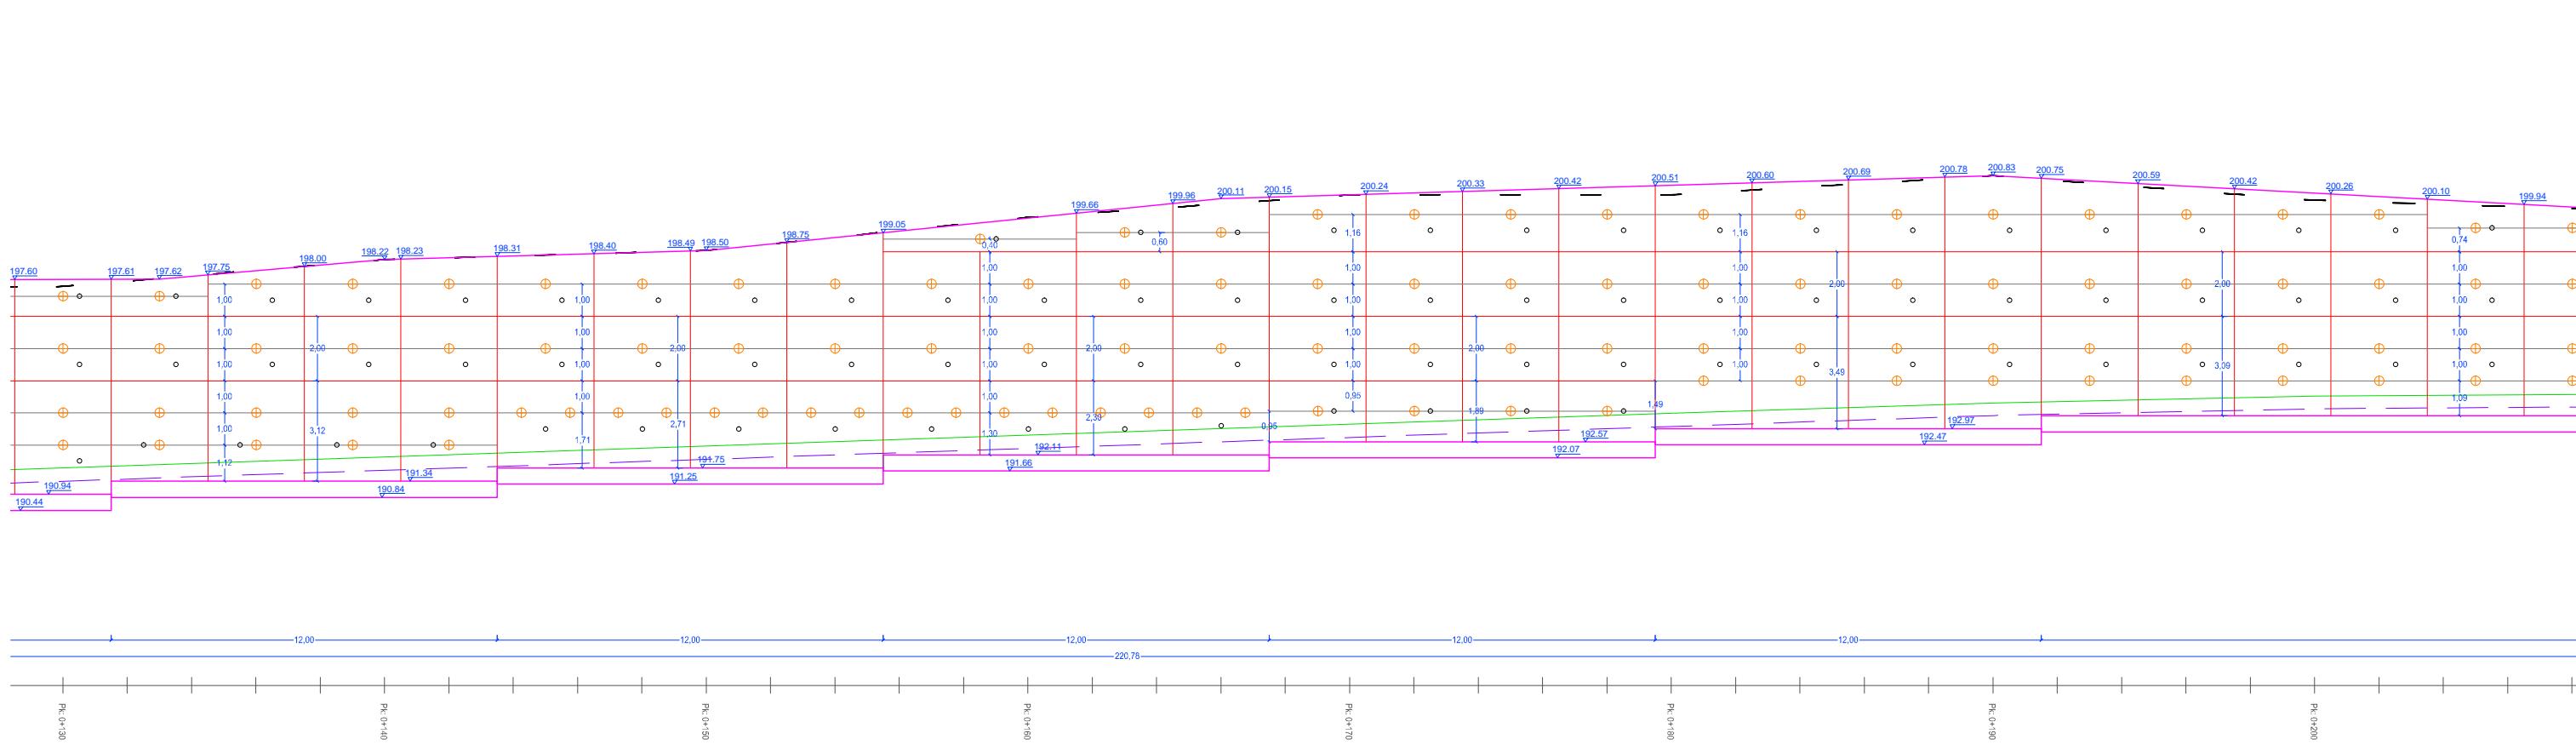

NOTA: Las cotas del Perfil Corresponden con la altimetría de alta precisión NAP,
lo que implica una diferencia de cotas de -0.40 con respecto al taquimétrico.

Promotor Sustazalea	SPRILUR, S.A.	GRUPO SPRILUR	Equipo Redactor Eredaktore Taldea	Ingeniero de Caminos Ingeniero de Caminos Abogado Arquitecto	Miguel Salaverria Amaia Salaverria Tomás A. Mingot María Lasa Joaquín Zubiría	Fase Fasea	P.A.U. Anteproyecto de Urbanización	Titul Izenburua	Ormaiztegi Desarrollo Urbanístico del Sector 19 "Irai Errota"	Número Zenbakia	Plano Planaa	MUROS DE DESMONTE MURO II. ALZADO	Escala Eskala 1: 200
ALAMEDA DE URKU 36, 3º - EDIFICIO "PLAZA BIZKAIA" 48011 - BILBAO										5.2.2.1			Fecha Data JULIO 2015 UZTAILA