



SOROA ARQUITECTOS S.L.
 ARKITEKTURA ETA HIRIGINTZA
 Pso. de Galicia nº 5 bajo - 20015 DONOSTIA
 Tfno. 943 297 666 - soroa@arquired.es

Arquitectos
 PEDRO IZASKUN



MIGUEL A. IRAZABALBEITIA

Promotor

OXIMEK S.A. Y OTROS

ORMAIZTEGIKO UDALA
 Oximek 11 eta besteak 11. eremuko
 Xehetasun Azterketa
 2008.04.14eko Udal-Batzararen erabakiz, haserako
 izateaz onartua
 2008.05.28ko Udal-Batzararen erabakiz, behin betiko
 izateaz onartua.
 Irazabalbeitia, Korintziak

**ESTUDIO DE DETALLE
 REFERIDO AL
 AREA 11 OXIMEK Y OTROS
 DE ORMAIZATEGI**

SITUACION

MODIFICACIONES

Archivo
 SITUACION.dwg

Escala 1:5000

Fecha FEBRERO 2008

PLANO
01

**ESTUDIO DE DETALLE
 REFERIDO AL
 AREA 11 OXIMEK Y OTROS
 DE ORMAIZATEGI**

**ORDENACION VIGENTE
 ZONIFICACION PORMENORIZADA**

MODIFICACIONES

Archivo


APROBACION INICIAL.dwg

Escala 1:1000

Fecha FEBERO 2008

PLANO

02

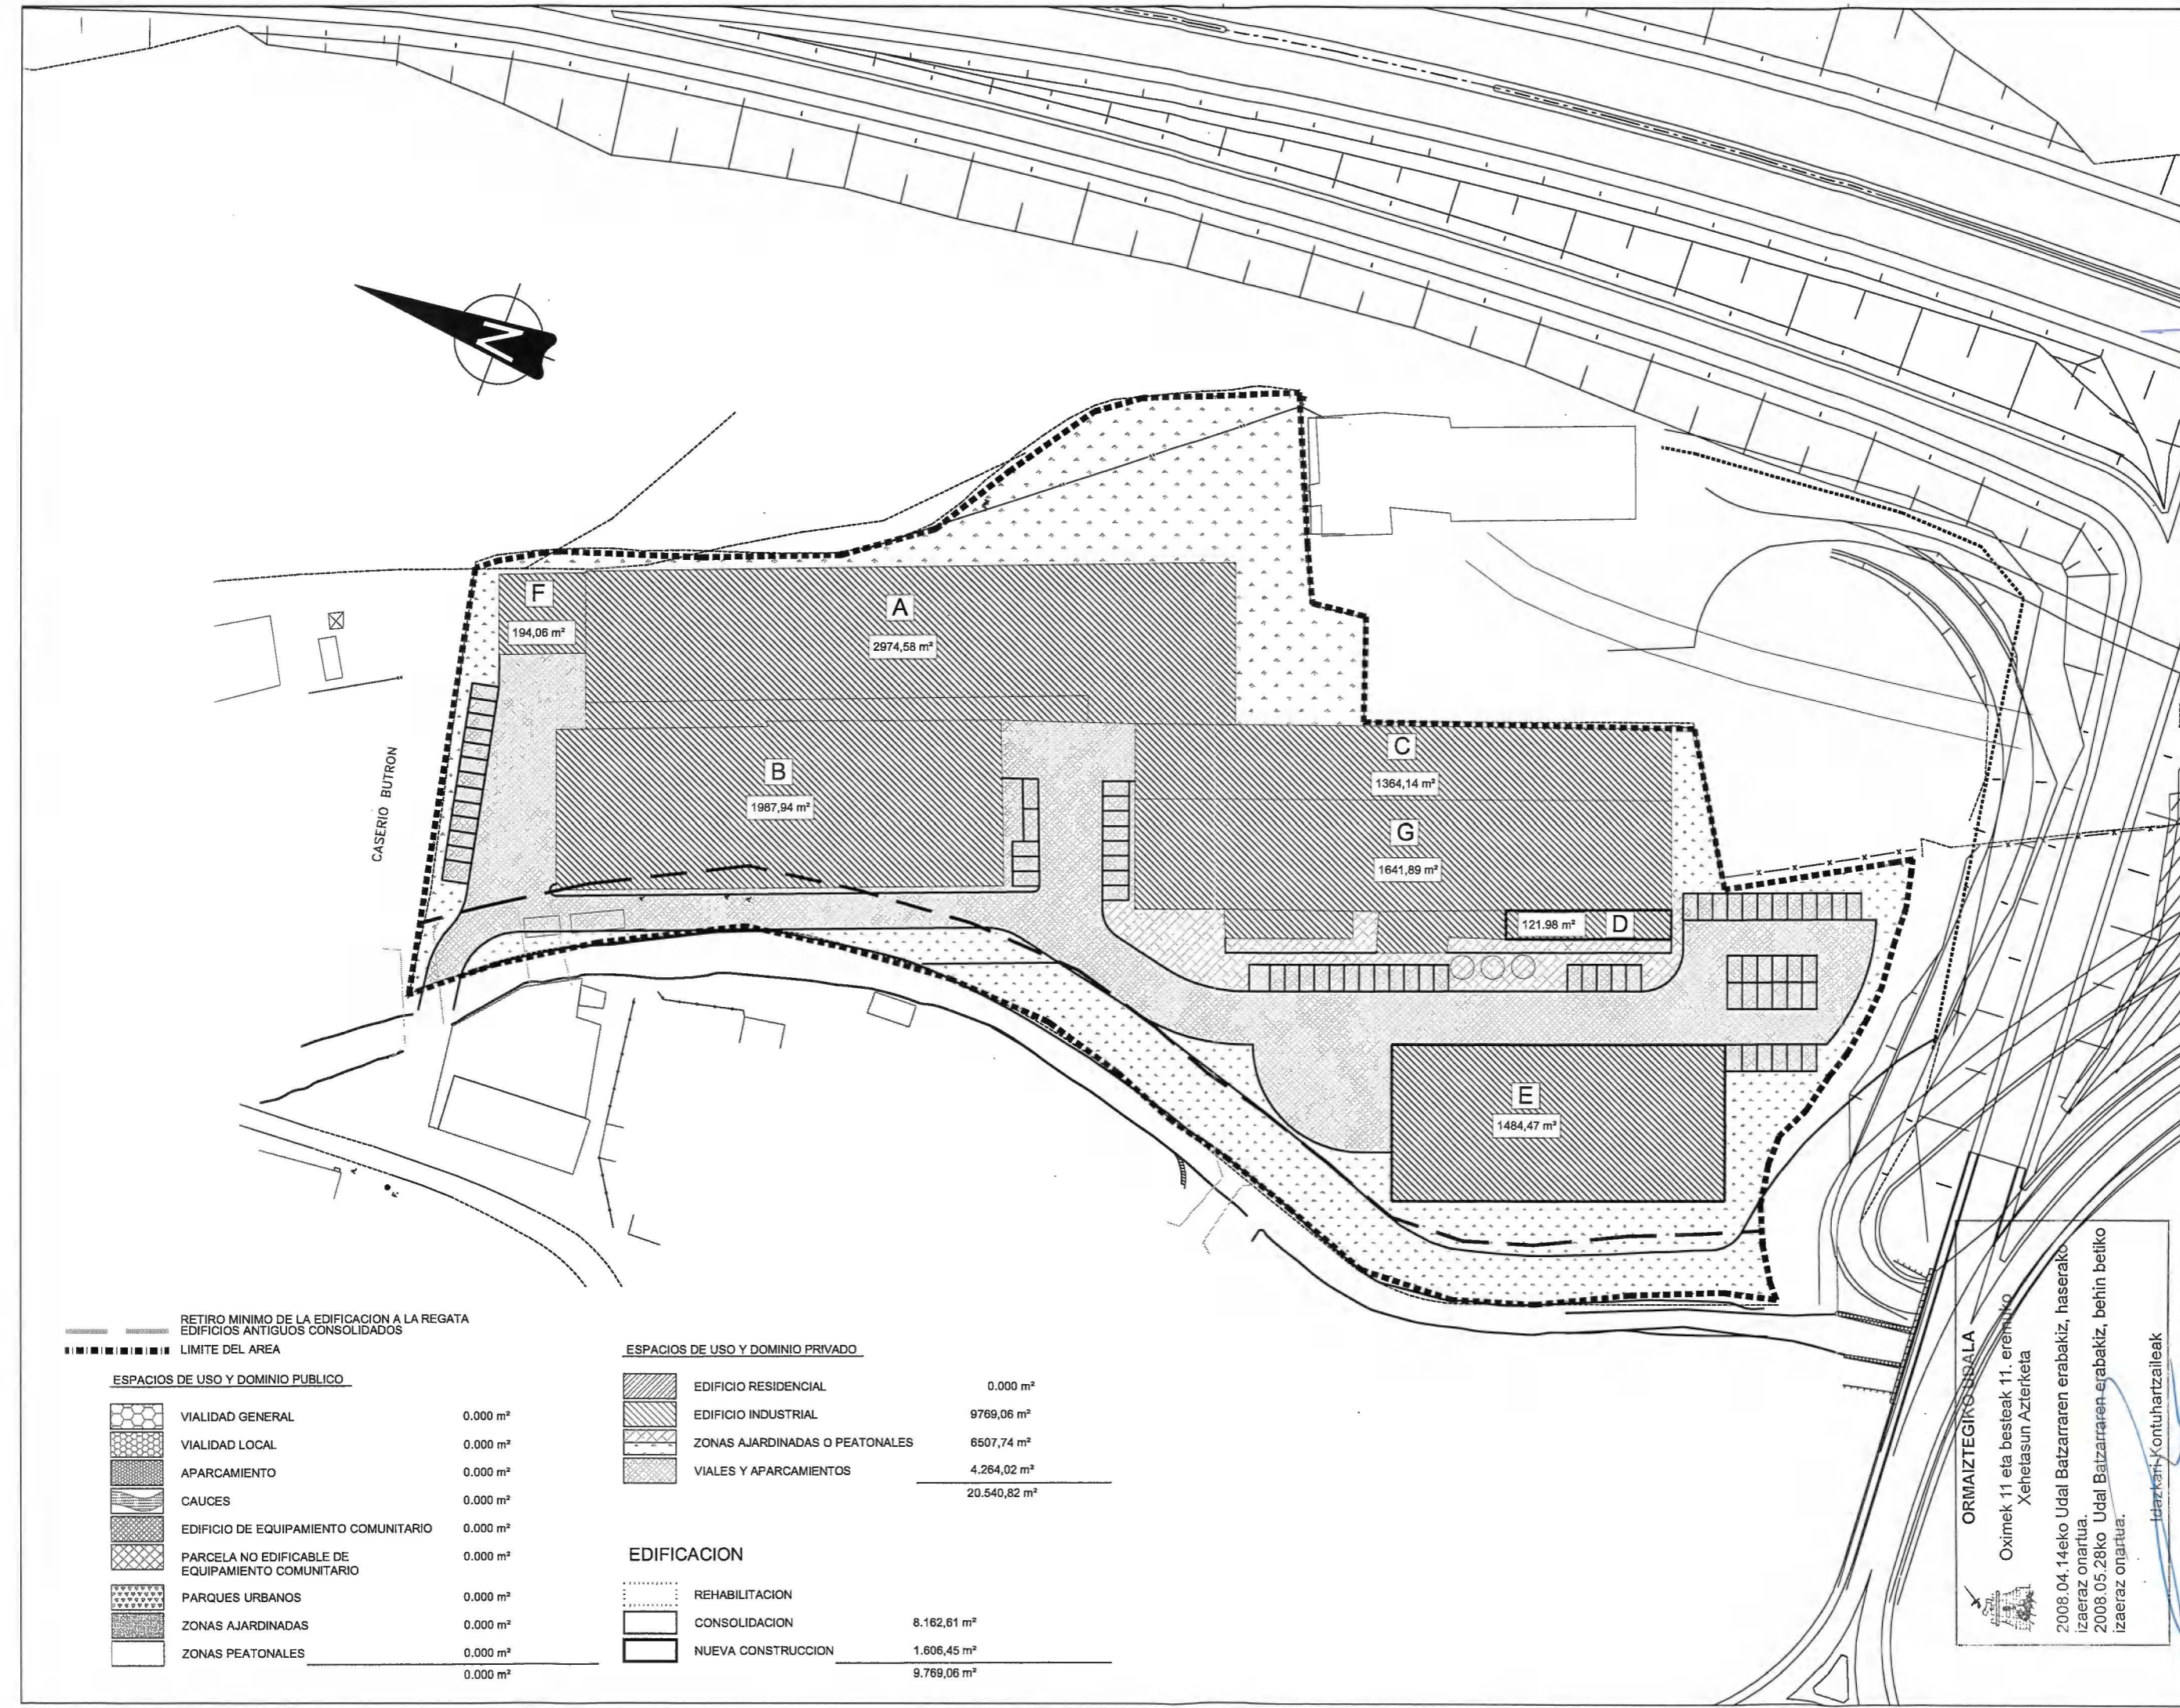

**ESTUDIO DE DETALLE
 REFERIDO AL
 AREA 11 OXIMEK Y OTROS
 DE ORMAIZATEGI**

**ORDENACION VIGENTE
 ALINEACIONES Y RASANTES**

MODIFICACIONES


Archivo

APROBACION INICIAL.dwg

Escala 1:1000

Fecha FEBRERO 2008

PLANO

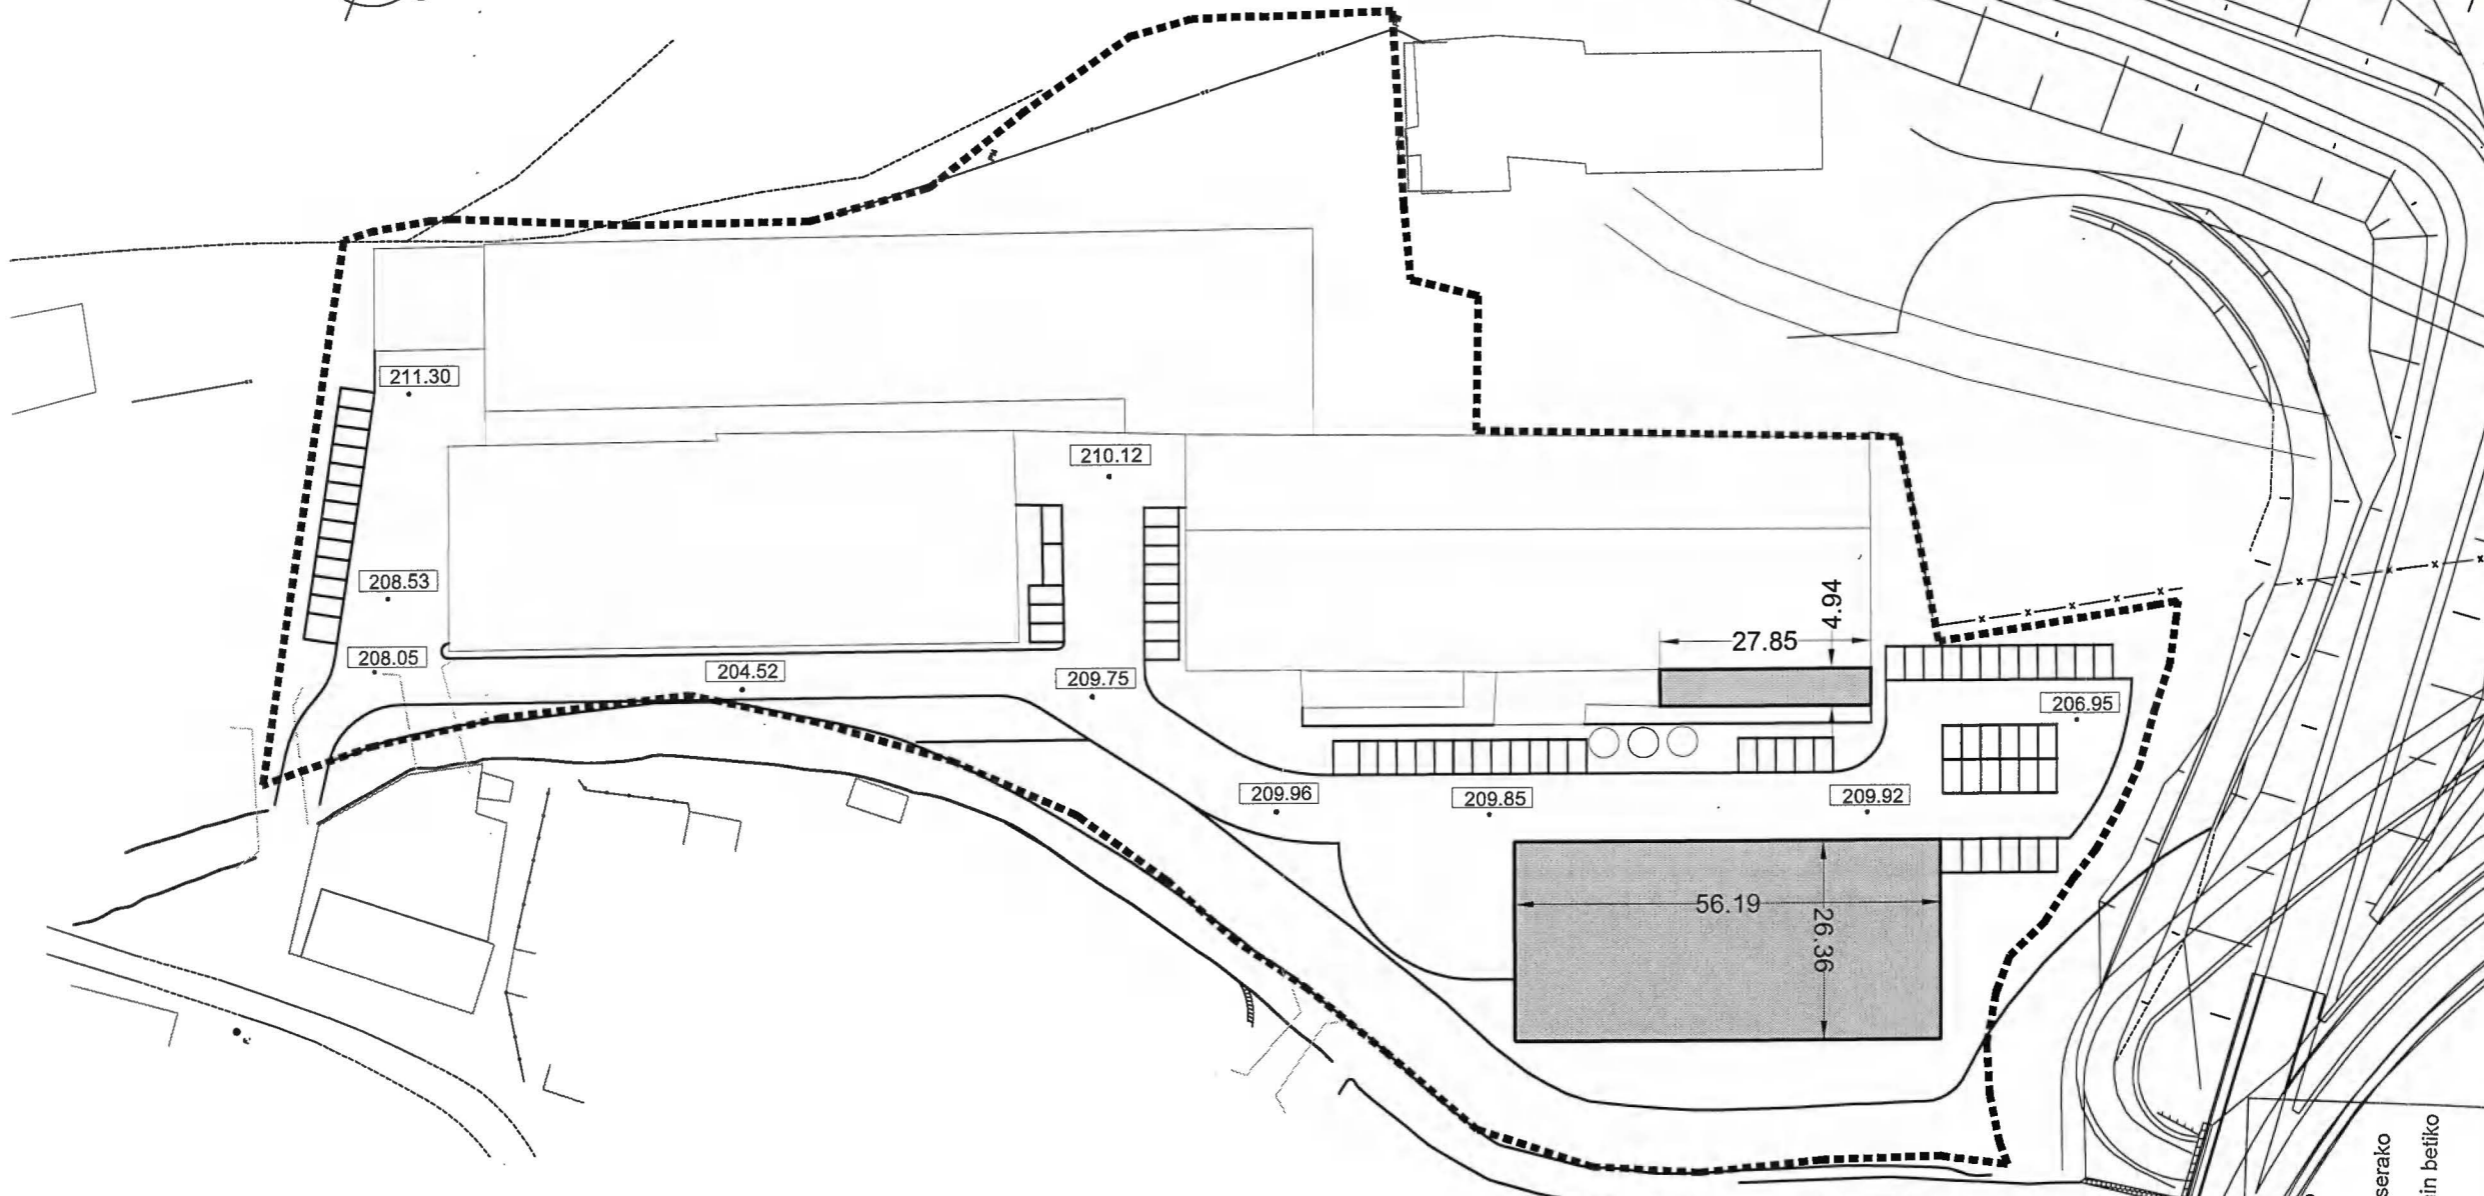

NUEVA CONSTRUCCION

209.75

RASANTES DE LA CARRETERA

ORMAIZTEGIKO UDARRA
 Oximek 11 eta besteak 11. eremuko
 Xehetasun Azterketa
 2008.04.14eko Udal Batzarraren erabakiz, haserako
 izaeraz onartua.
 2008.05.28ko Udal Batzarraren erabakiz, behin betiko
 izaeraz onartuta.
 Idazkari: Kontuhartzaileak

**ESTUDIO DE DETALLE
 REFERIDO AL
 AREA 11 OXIMEK Y OTROS
 DE ORMAIZTEGUI**

**NUEVA ORDENACION
 ZONIFICACION PORMENORIZADA**

MODIFICACIONES


Archivo

APROBACION INICIAL.dwg


Escala 1:1000

Fecha FEBRERO 2008

PLANO

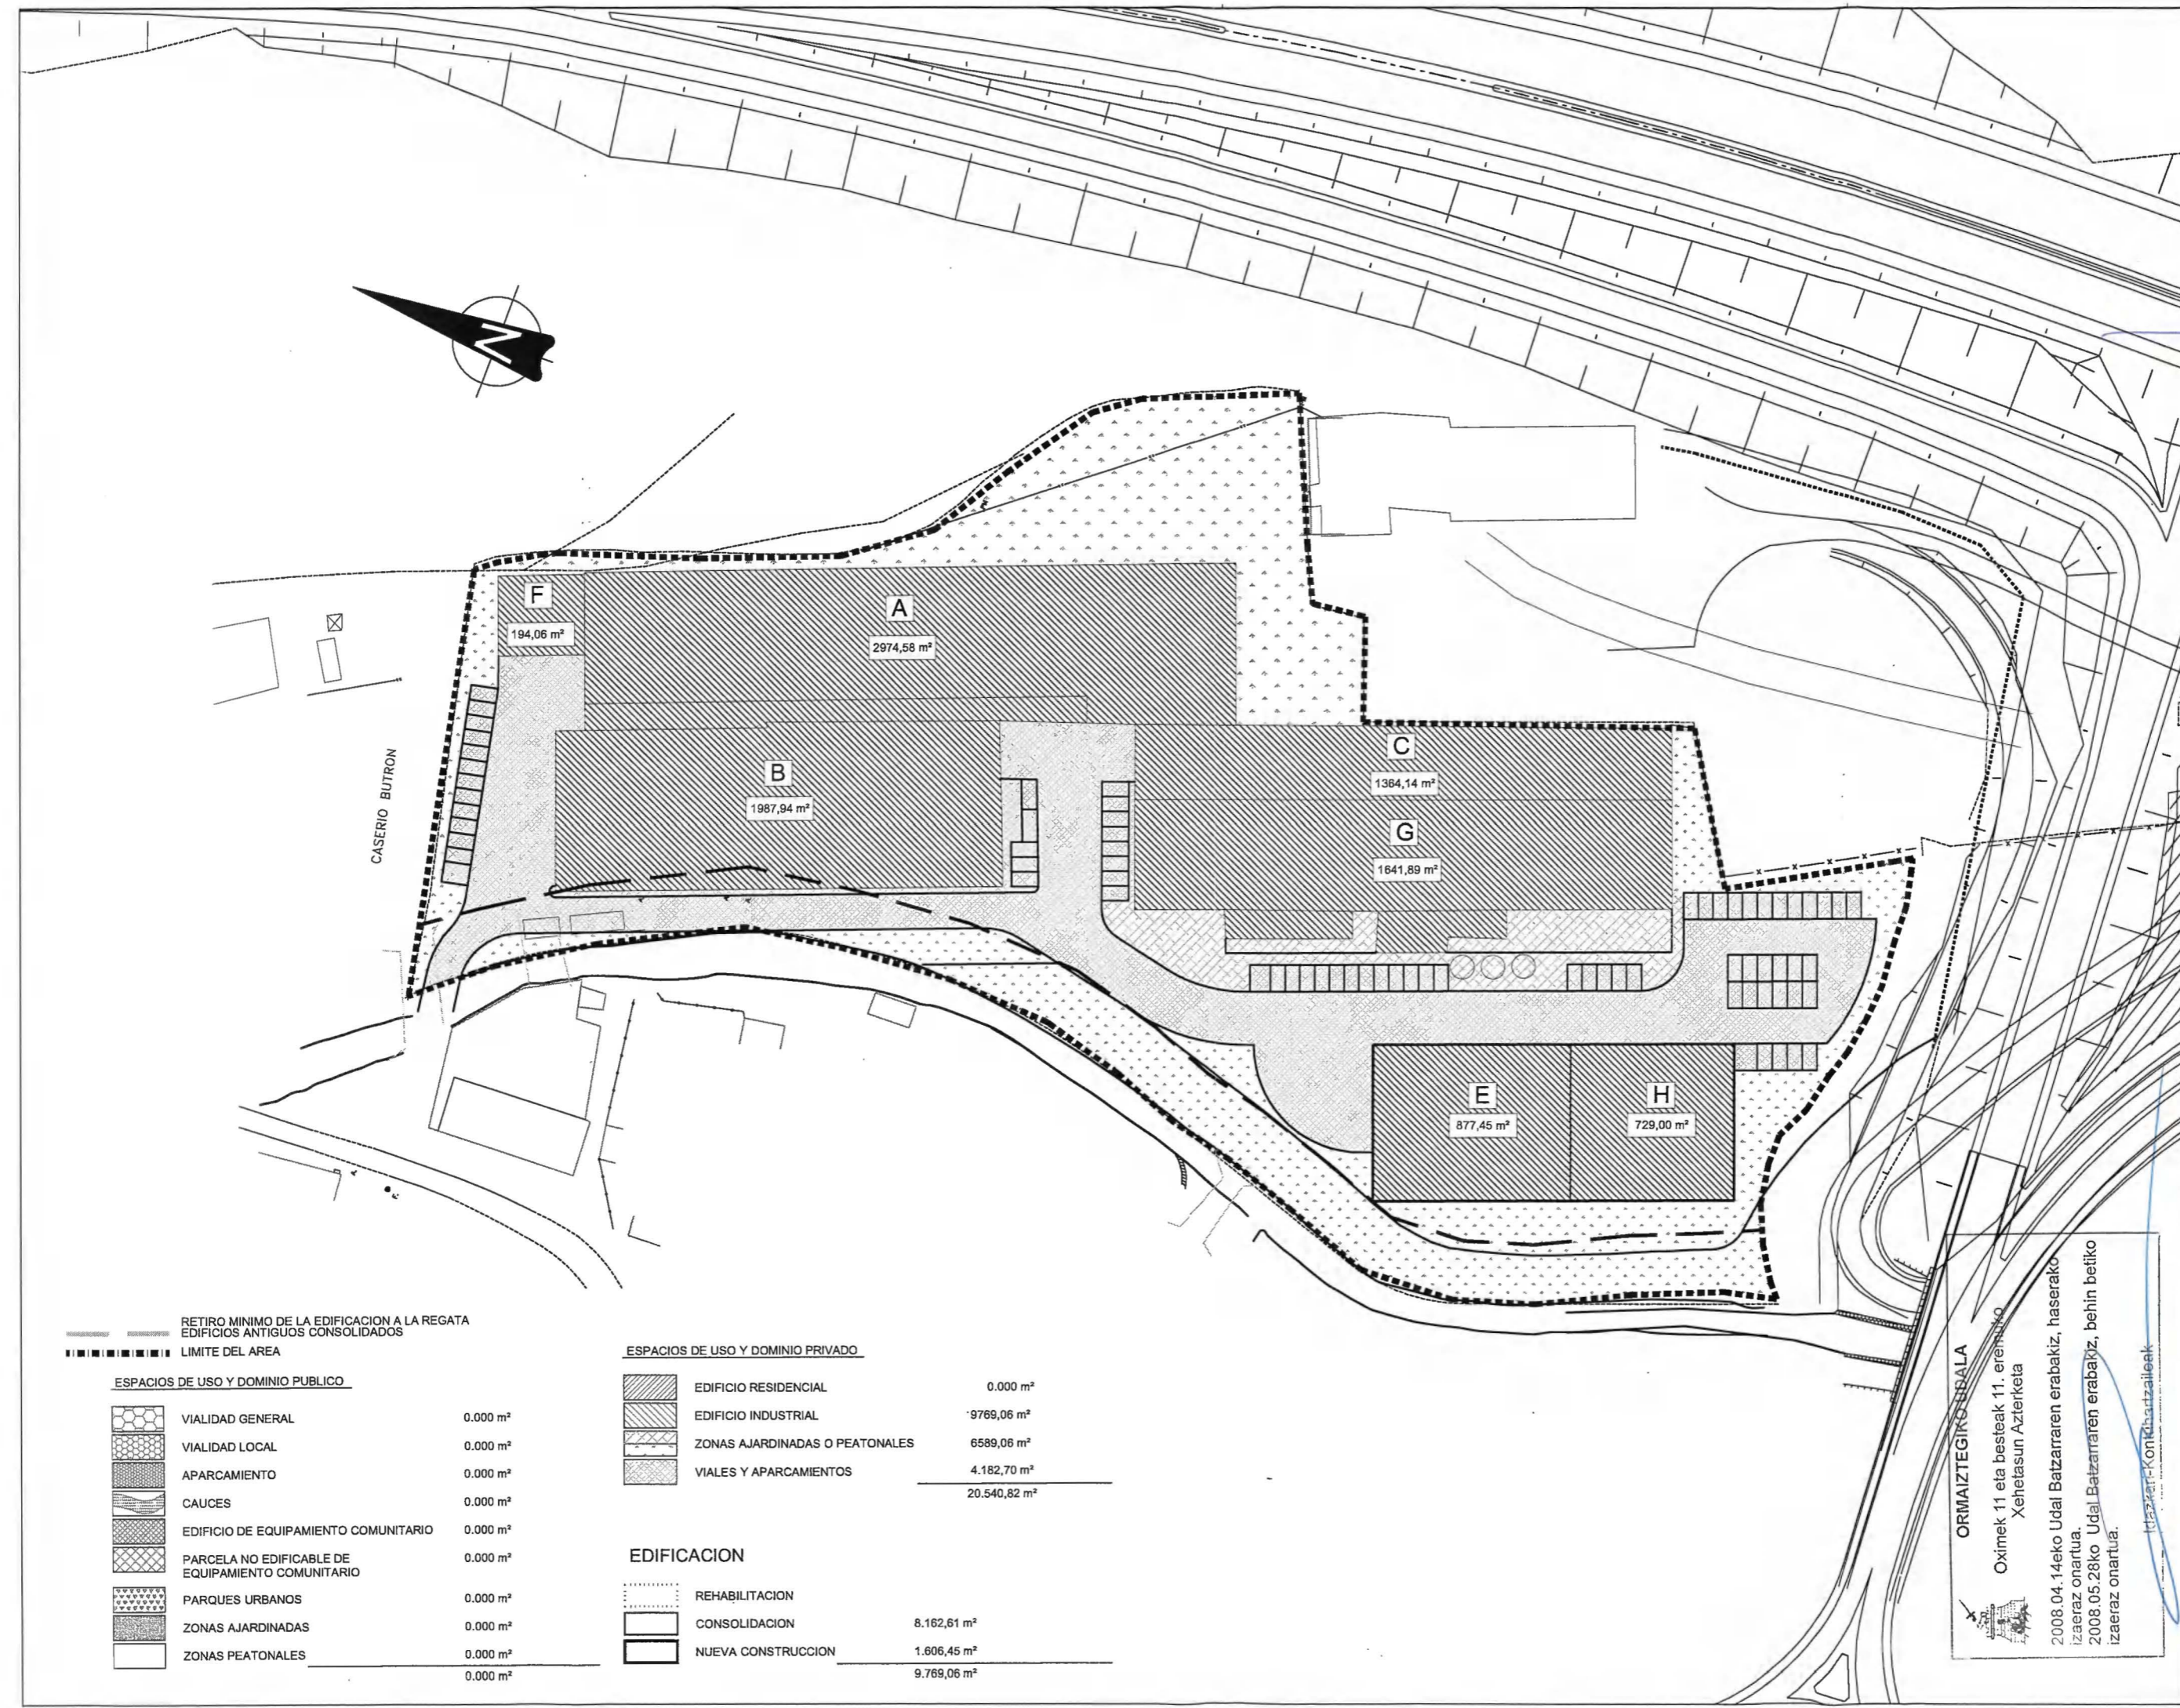

**ESTUDIO DE DETALLE
 REFERIDO AL
 AREA 11 OXIMEK Y OTROS
 DE ORMAIZATEGI
 NUEVA ORDENACION
 ALINEACIONES Y RASANTES**

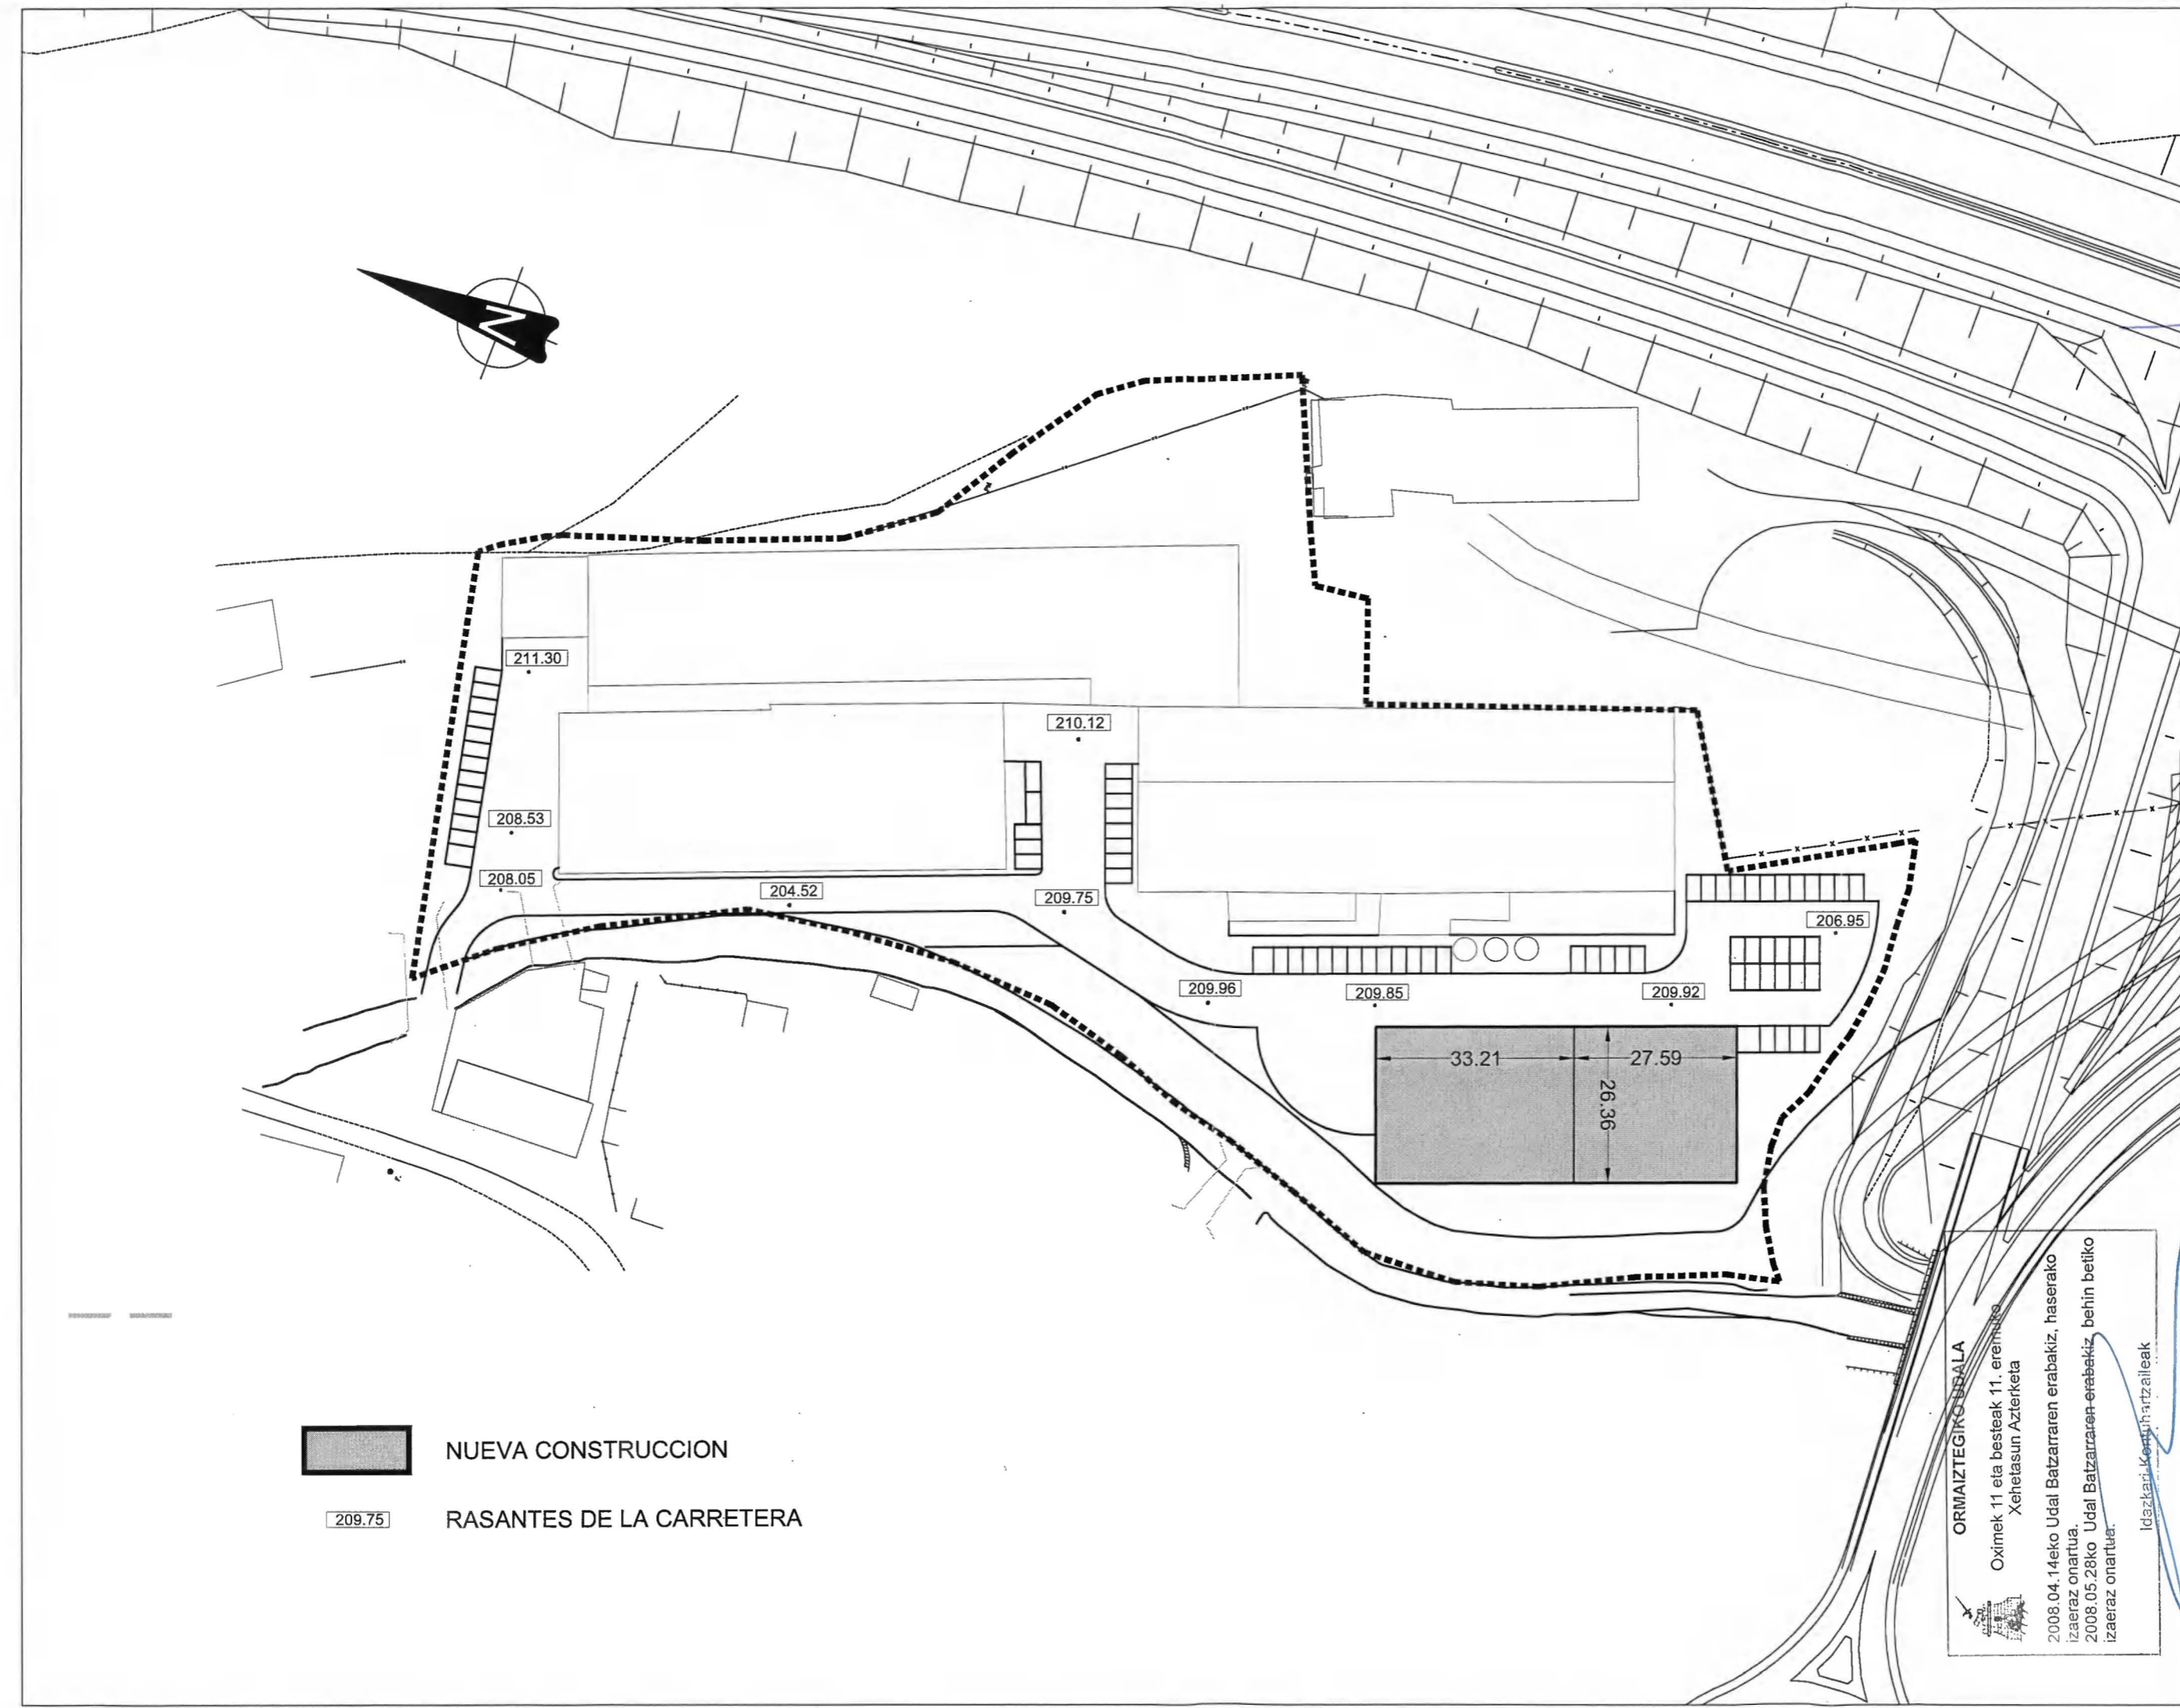

NUEVA CONSTRUCCION



RASANTES DE LA CARRETERA

ORMAIZTEGIKO UBALA

Oximek 11 eta besteak 11. eremuko
 Xehetasun Azterketa

2008.04.14eko Udal Batzararen erabakiz, haserako
 izaeraz onartua.

2008.05.28ko Udal Batzararen erabakiz, behin betiko
 izaeraz onartua.

Idazkari: Karmelartzaleak

MODIFICACIONES

Archivo
 APROBACION INICIAL.dwg

Escala 1:1000

Fecha FEBRERO 2008

PLANO